




2022

CHARTRE SIGNALÉTIQUE - SUPPORTS


Signalétique d'orientation et d'information
Hôpitaux Confluence Val-de-Marne - Essonne

Panorama des supports

SIGNALÉTIQUE EXTÉRIEURE

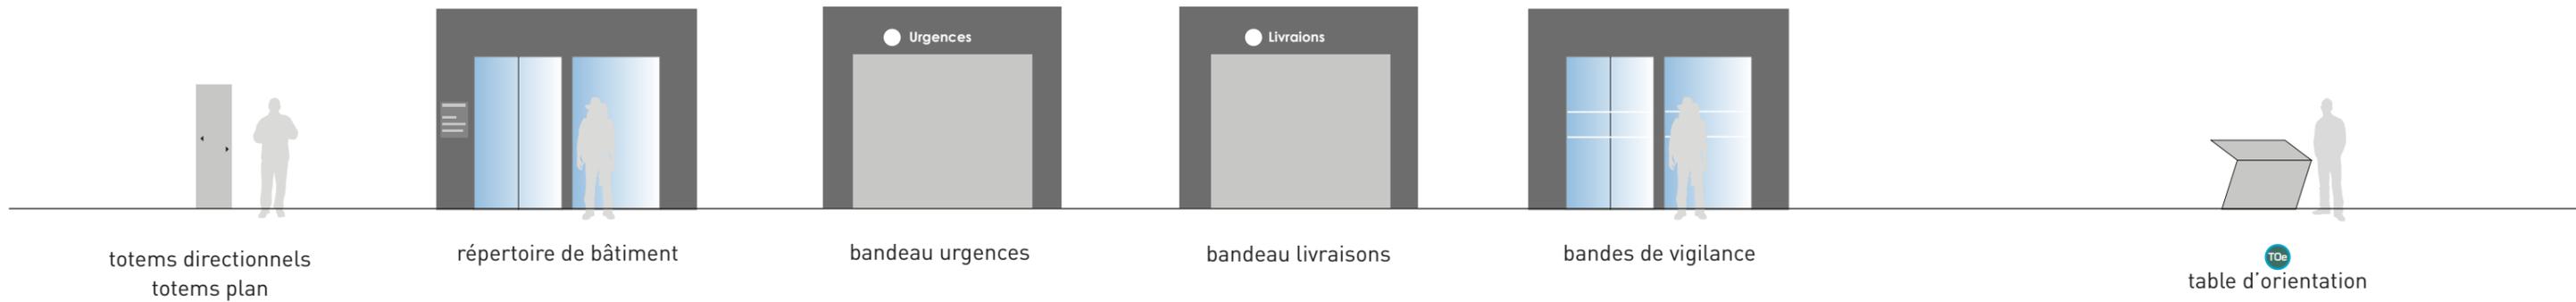

SIGNALÉTIQUE INTÉRIEURE

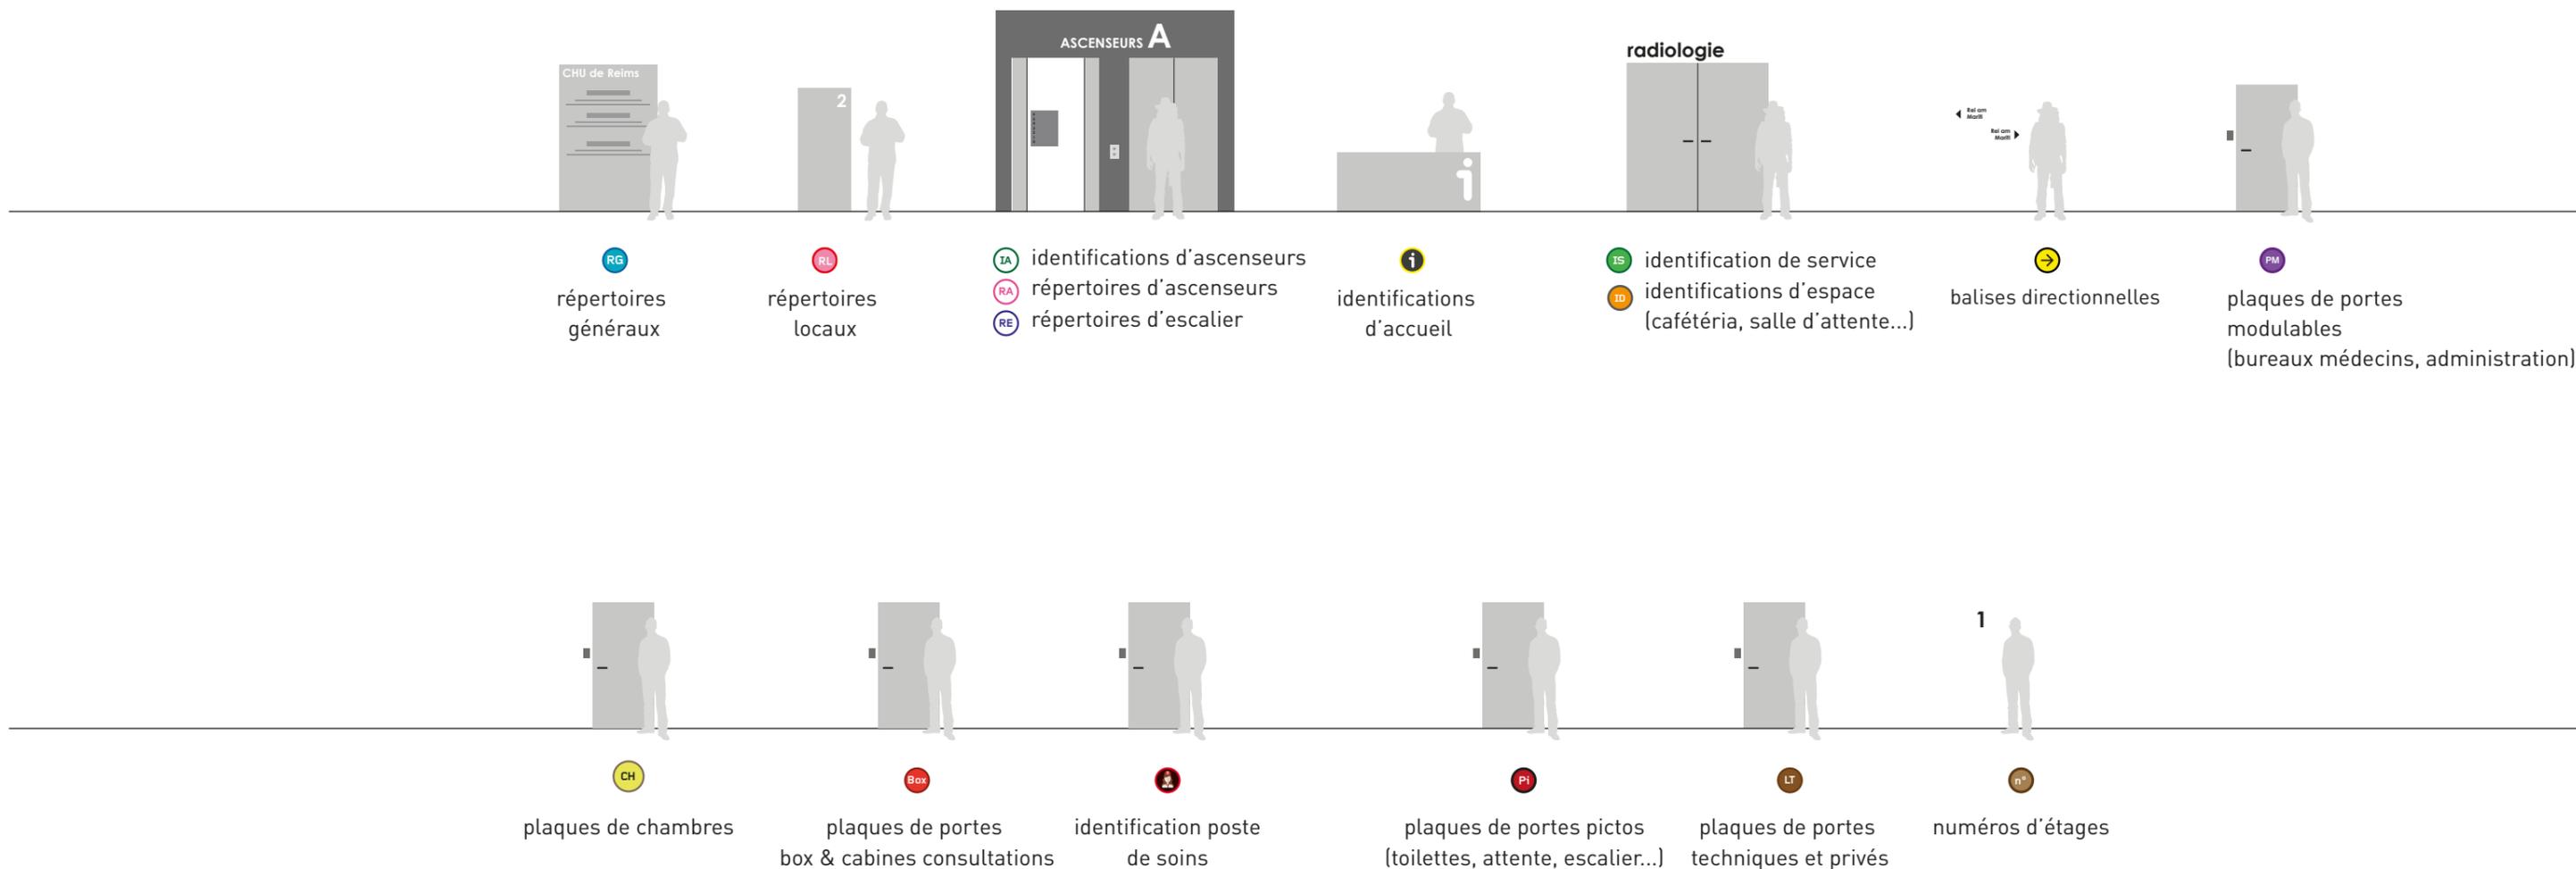

Totems plans

Emplacement idéal

Aux entrées du site
Aux carrefours principaux
À proximité de l'accueil principal

Contenu

Plan simplifié
Emplacements des Entrées/sorties
Emplacements des services au public

Règle de composition

**Toujours orienter dans le sens de lecture :
ce que je vois derrière le totem est situé vers le haut du plan.
Le plan est à pivoter selon l'emplacement du totem.**

En cas de QR code à scanner, ce visuel doit être situé entre 90 et 130 cm du sol.

Règle de pose

Massif béton à dimensionner selon la NV 65 vent et neige

Plan du site

Legend:

- URGENCE
- entrée piéton
- parcours conseillé
- parking réservé
- point information
- admissions
- entrée bâtiment
- parking
- entrée véhicules
- autobus
- parking vélos
- livraisons

Entrées:

- ENTRÉE N° 1 RUE DU MOULIN
- ENTRÉE N° 42 rue Paul-François Avet
- ENTRÉE AVENUE DE VERDUN
- ENTRÉE N° 40 AVENUE DE VERDUN

Services:

- TRÉSOR PUBLIC SCANNER B N° 23 rue du moulin
- SERVICE MORTUAIRE N° 21 rue du moulin
- URGENCE MATERNITÉ
- URGENCE
- ACCÈS HDJ PÉDOPSYCHIATRIE
- auditorium ESPACE 40
- café
- accueil
- admissions
- sortie

Streets: RUE DE LA PRAIRIE, RUE DU MOULIN, AVENUE DE VERDUN, RUE PAUL-FRANÇOIS AVET

Other: parking du personnel, parking ambulatoire, parking, sortie

QR code: PLUS D'INFORMATIONS SUR NOTRE SITE: scannez moi

HÔPITAL INTERCOMMUNAL CRÉTEIL

HÔPITAUX CONFLUENCE VAL DE MARNE - ESSONNE

Totems plans

Spécifications techniques :

Matériaux :

ossature en tube carré aluminium mécano soudé 60x40mm avec habillage des faces en tôle aluminium ép. 25/10è mm thermolaquées blanc satiné RAL 9010

Finition :

chants, dessus et plinthe en plat aluminium épaisseur 40/10è thermolaqué en contretypage du pantone 2196C

Marquage :

impression HD de la face complète sur film adhésif teinté masse haut de gamme mat + plastification anti-UV.

Format (hors sol) :

1200 x 1800 mm.

Fixation :


Platines et goussets en pied du totem pour fixation sur cannes d'ancrage.
Massif béton **sous le niveau naturel du sol fini.**

Les règles NV 65 fixent les valeurs des charges de la neige et du vent et permettent d'évaluer les efforts correspondant agissant sur la structure d'une construction.

Le revêtement de sol après réalisation du massif béton et de la pose de la platine enfouie devra être restauré et de finition de qualité (coordination nécessaire avec le lot VRD pour connaître les exigences de finition)

Si le sol existant devait subir des interventions, les découpes devront être propres et nettes.

Note de calcul fournie par le titulaire du marché assurant la résistance et la tenue parfaite du totem.

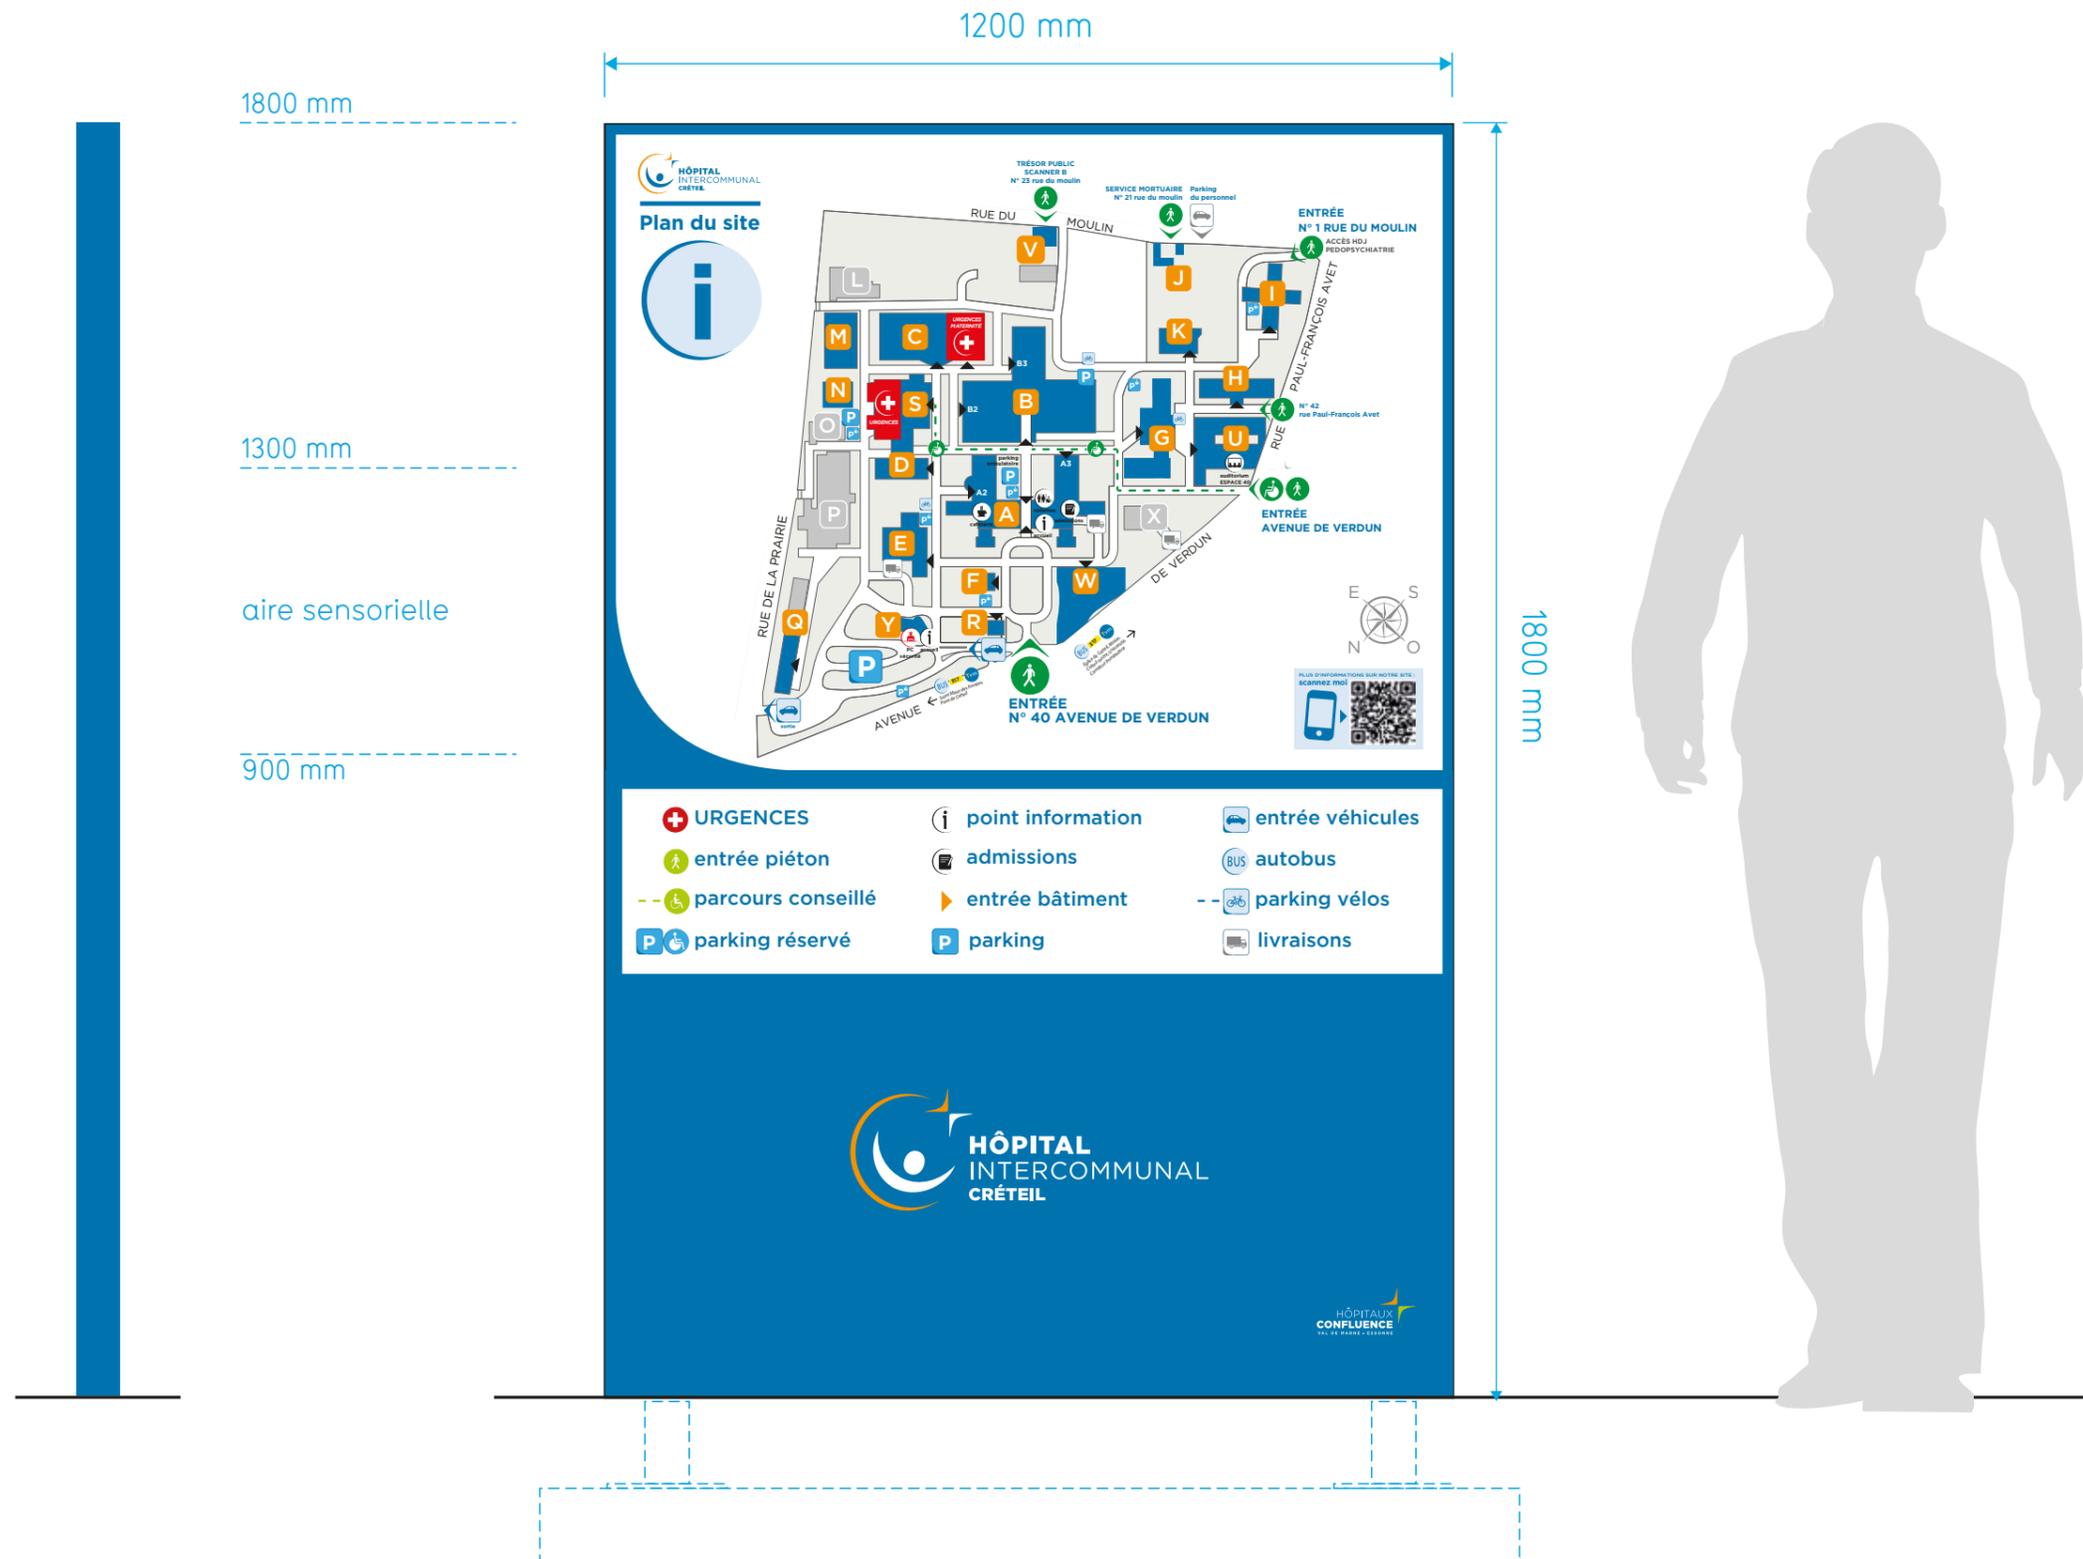

Totems directionnels

Emplacement idéal

Aux carrefours des flux
En cas de complexité de parcours / risque d'erreur de parcours
Ne pas laisser de zones «muettes» dans le site

Contenu

Contenu hiérarchisé

- avec les urgences systématiquement en premier
- les noms de bâtiments par ordre alphabétique
- les emplacements des services au public
- les sorties autant que possible en fin de support


Règle de composition

Toujours orienter dans le sens de lecture :
ce que je vois derrière le totem est situé vers le haut du plan.
Le plan est à pivoter selon l'emplacement du totem.

En cas de QR code à scanner, ce visuel doit être situé entre 90 et 130 cm du sol.

Règle de pose

Massif béton à dimensionner selon la NV 65 vent et neige

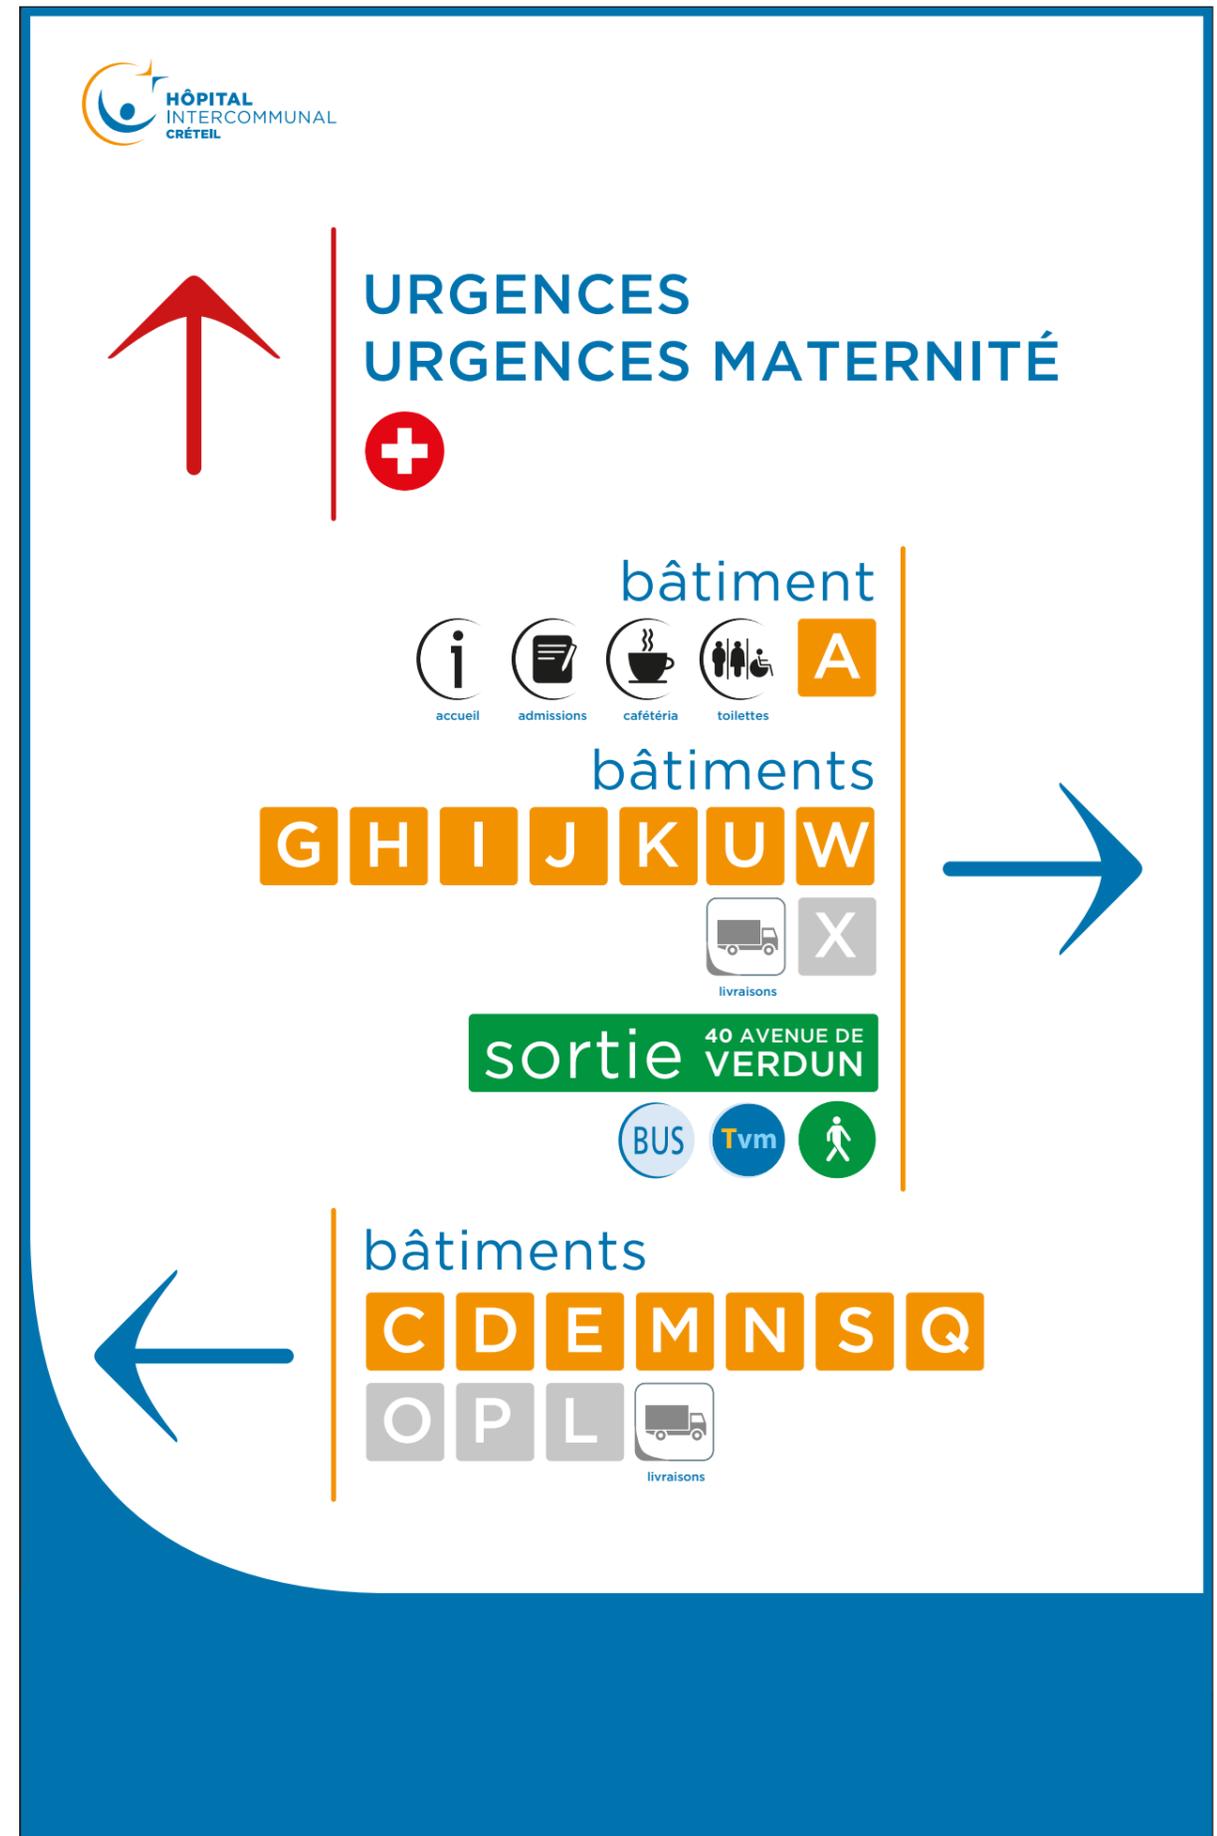

Totems directionnels

Spécifications techniques :

Matériaux :

ossature en tube carré aluminium mécano soudé 60x40mm avec habillage des faces en tôle Dibond qualité extérieure ép. 4 mm thermolaquées blanc satiné RAL 9010

Finition :

chants, dessus et plinthe en plat aluminium épaisseur 40/10è thermolaqué en contretypage du pantone 2196C

Marquage :

impression HD de la face complète sur film adhésif teinté masse haut de gamme mat + plastification anti-UV.

Format (hors sol) :

900 x 1800 mm.

Fixation :


Platines et goussets en pied du totem pour fixation sur cannes d'ancrage.
Massif béton **sous le niveau naturel du sol fini.**

Les règles NV 65 fixent les valeurs des charges de la neige et du vent et permettent d'évaluer les efforts correspondant agissant sur la structure d'une construction.


Le revêtement de sol après réalisation du massif béton et de la pose de la platine enfouie devra être restauré et de finition de qualité (coordination nécessaire avec le lot VRD pour connaître les exigences de finition)

Si le sol existant devait subir des interventions, les découpes devront être propres et nettes.


Note de calcul fournie par le titulaire du marché assurant la résistance et la tenue parfaite du totem.

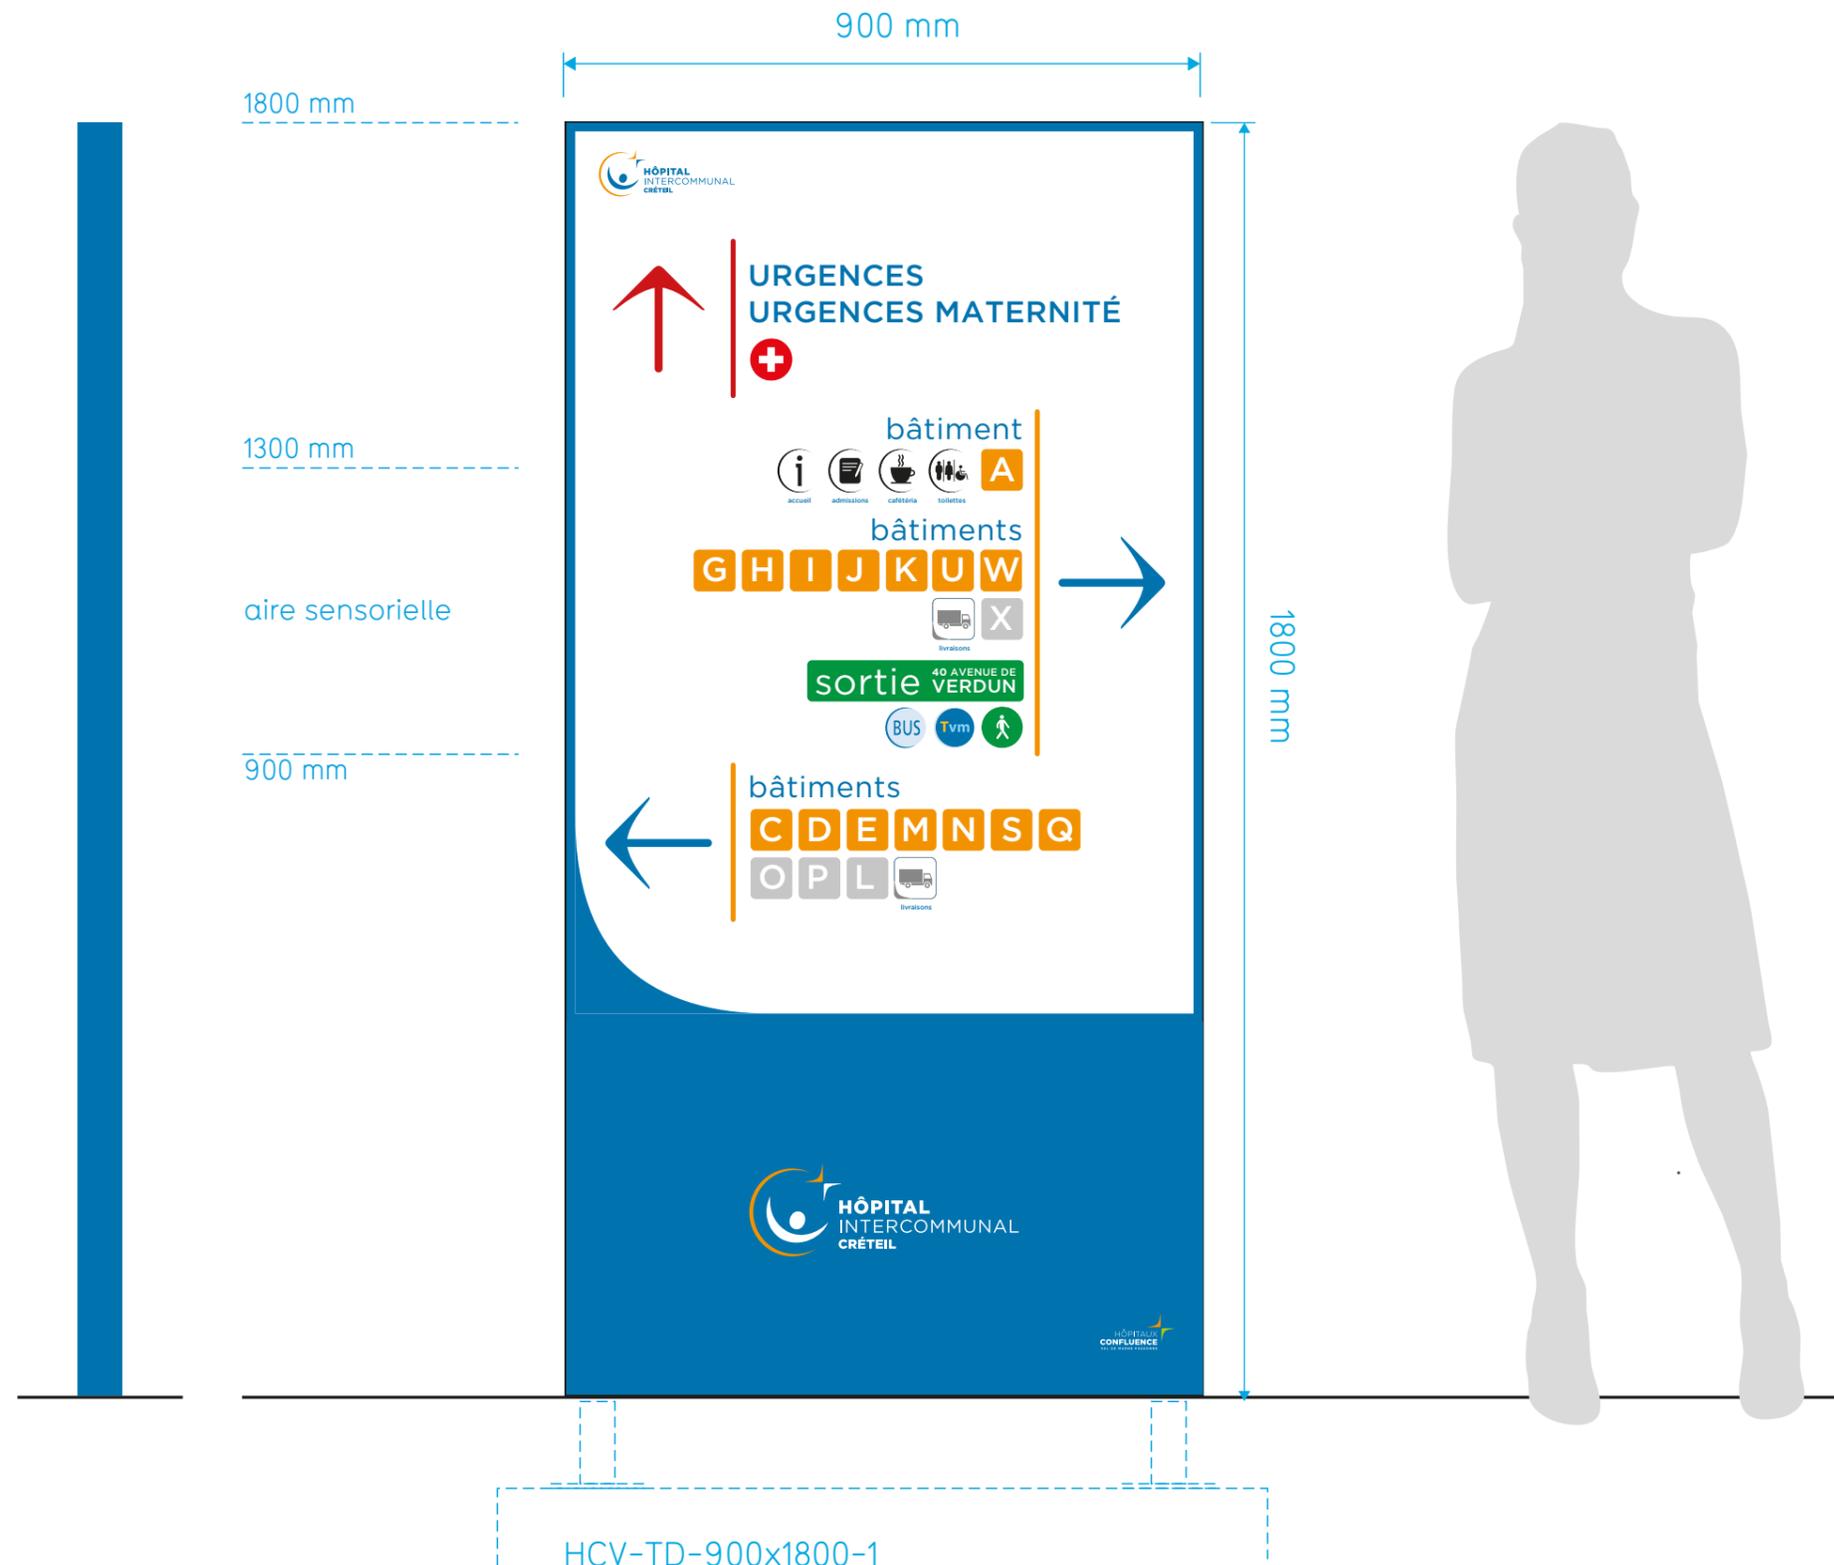

Totems directionnels - exemples

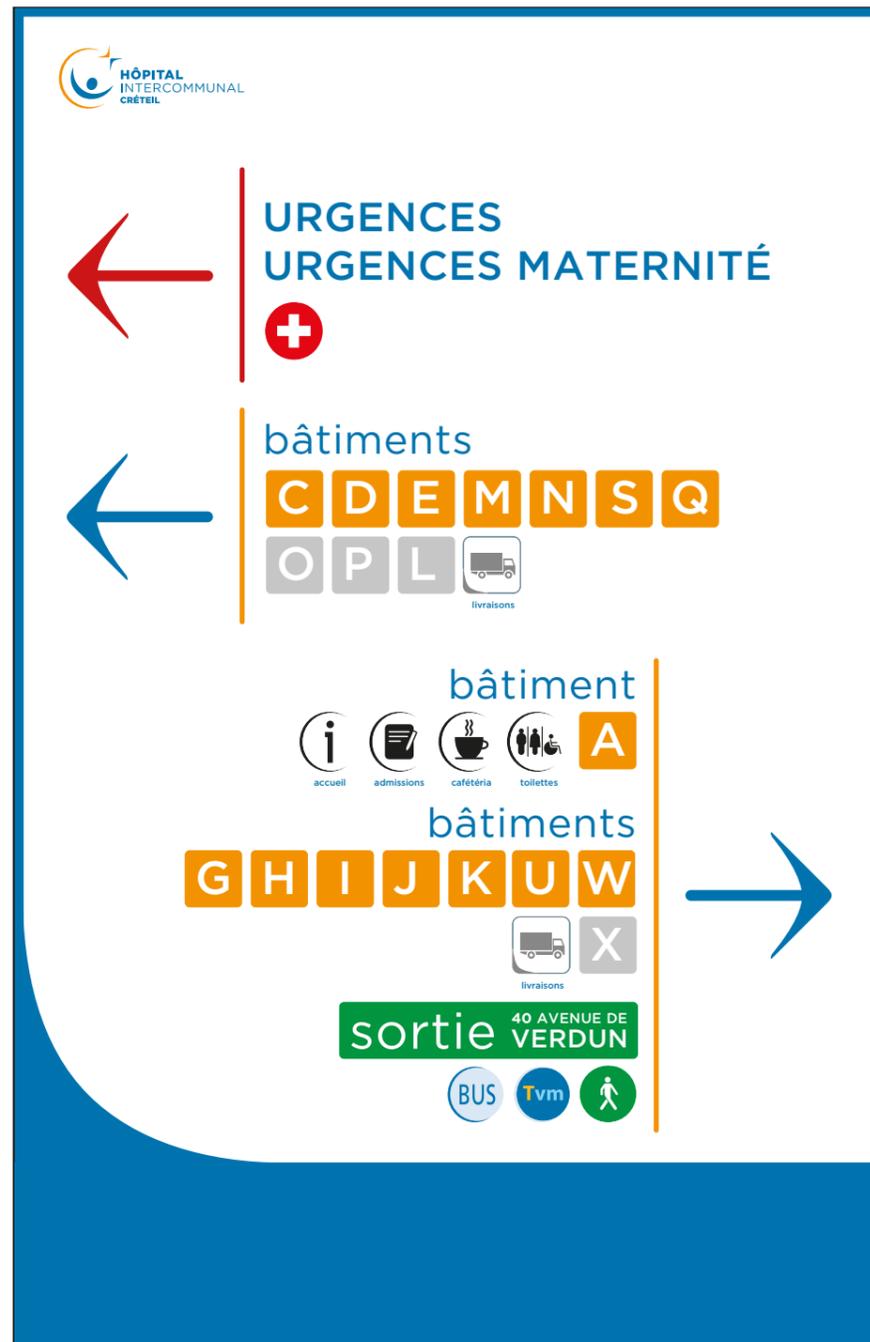

HCV-TD-900x1800-2

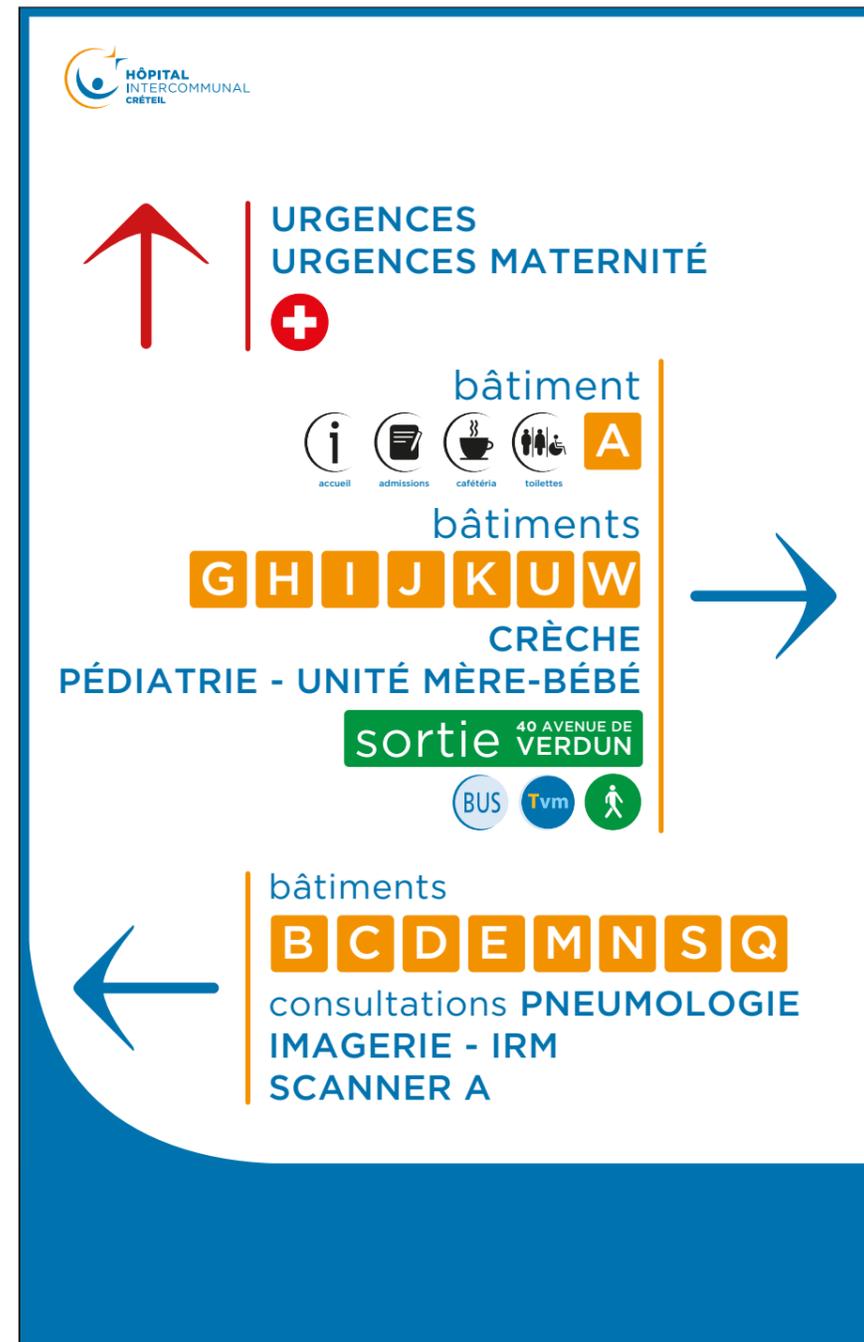

HCV-TD-900x1800-3

Contenu

Contenu hiérarchisé

- avec les urgences systématiquement en premier
- les noms de bâtiments par ordre alphabétique
- les emplacements des services au public

Contenu «services hospitaliers»

Shortlist des services à faire figurer sur les totems directionnels extérieurs:

- D - Consultations PNEUMOLOGIE
- C - MATERNITÉ
- G - PÉDIATRIE / UNITÉ MÈRE-BÉBÉ
- B2 - IRM
- W - CRÈCHE
- B - IMAGERIE

Répertoires de bâtiments

Emplacement idéal

Au plus proche de la porte d'entrée
Du côtés de la poignée, s'il y en a une

Contenu

Contenu hiérarchisé

- avec les urgences systématiquement en premier
- les noms des services hospitaliers
- les emplacements des services au public
- la numérotation des étages de bas en haut

Règle de composition

S/O

Règle de pose



- 3** HÉPATHO-GASTRO-ENTÉROLOGIE
- 2** MÉDECINE POLYVALENTE
ONCOLOGIE
- 1** MÉDECINE INTERNE
- 0** SOINS DE SUITE ET DE RÉADAPTATION
- accueil admissions cafétéria toilettes TV/Téléph.
- 1** EXPLORATIONS FONCTIONNELLES
CARDIOLOGIQUES ET NEUROLOGIQUES

chiffres des étages alignés par le centre

HCV-RB-600x750-1

Répertoires de bâtiments


Spécifications techniques :

Matériaux :
tôle aluminium ép. 25/10è mm thermolaquées
blanc satiné RAL 9010

Marquage :
impression HD de la face complète sur film adhésif
teinté masse haut de gamme mat + plastification
anti-UV.

Format (hors sol) :
600 x 750 mm.

Fixation :
Scellement mécanique mural à l'aide d'un cavalier
collé au dos pour le verrouillage des goujons

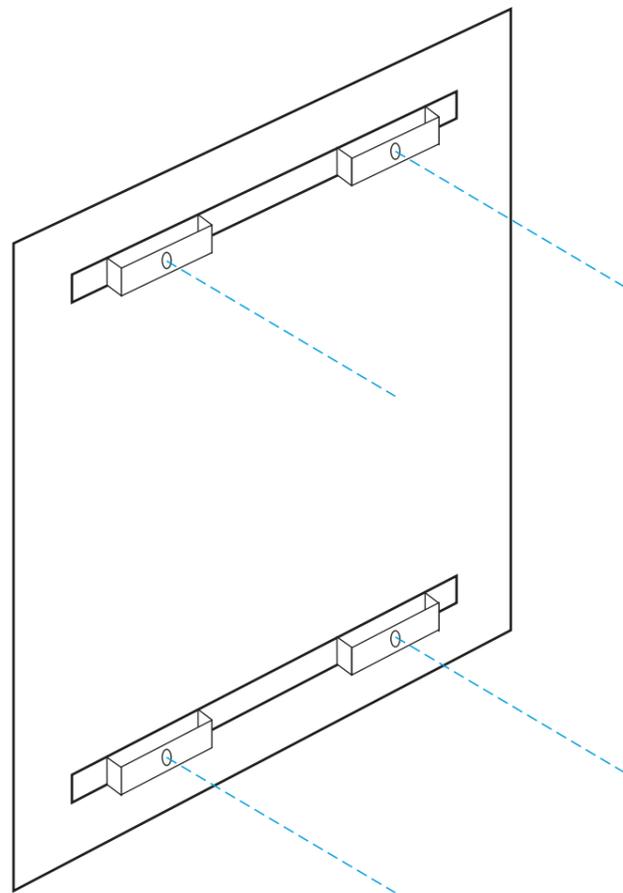

HCV-RB-600x750-2

**URGENCES
MATERNITÉ
& GYNÉCOLOGIQUES**

- accueil - secrétariat
De 8h à 17h - du lundi au samedi
- bureau programmation - rendez-vous
De 8h à 17h - du lundi au samedi
contact XXXX@XXXX
XX XX XX XX XX
- attentes 16 & 17
chambres A1 à A12

Lorem ipsum dolor sit amet, consectetur adipiscing elit, sed do eiusmod tempor incididunt ut labore et dolore magna aliqua. Ut enim ad minim veniam, quis nostrud exercitation ullamco laboris nisi ut aliquip ex ea commodo consequat.

HCV-RB-600x750-3

**URGENCES
ADULTES & ENFANTS**

- accueil - secrétariat
De 8h à 17h - du lundi au samedi
- bureau programmation - rendez-vous
De 8h à 17h - du lundi au samedi
contact XXXX@XXXX
XX XX XX XX XX
- attentes 16 & 17
chambres A1 à A12

Lorem ipsum dolor sit amet, consectetur adipiscing elit, sed do eiusmod tempor incididunt ut labore et dolore magna aliqua. Ut enim ad minim veniam, quis nostrud exercitation ullamco laboris nisi ut aliquip ex ea commodo consequat.

cas des urgences

A₂

**-1 EXPLORATIONS FONCTIONNELLES
CARDIOLOGIQUES ET NEUROLOGIQUES**

HCV-RB-600x750-4

HCV-RB-600x750-5



1800 mm

190 mm

1300 mm

aire sensorielle

900 mm

A

- 3 HÉPATHO-GASTRO-ENTÉROLOGIE**
- 2 MÉDECINE POLYVALENTE
ONCOLOGIE**
- 1 MÉDECINE INTERNE**
- 0 SOINS DE SUITE ET DE RÉADAPTATION**
accueil admissions cafétéria toilettes TV/Téléph.
- 1 EXPLORATIONS FONCTIONNELLES
CARDIOLOGIQUES ET NEUROLOGIQUES**

600 mm

750 mm



Bandeau Urgences

Emplacement idéal

En imposte de la baie d'entrée
visible de loin

Contenu

Pictogramme et intitulé en cohérence avec la toponymie
retenue sur les plans d'orientation, les baises directionnelles et
le site internet:
respecter l'intitulé précis
« urgences maternité »
« urgences »

Règle de composition

S/O

Règle de pose

S/O



Bandeau Urgences

Spécifications techniques :

Structure :

capot formé d'une tôle aluminium 40/10è thermolaquée
4 bords pliés, fixée mécaniquement sur échelle de
profilés aluminium 20x20mm, vis tête fraisée inox peinte
(couleur existante sur le marché et garantie).
Finition thermolaquée poudre polyester satiné,
2 faces + chants (couleur existante sur le marché
et garantie).

Format :

variable selon le bâti. Dimensions à relever par le
titulaire

Marquage :

Lettrage film PVC coulé polymère semi-
découpé adhésif haut de gamme mat blanc et rouge.
Durabilité 7 à 9 ans en extérieur.

Fixation :

Fixation mécanique invisible, sans visserie apparente.
Note de calcul et détails à faire valider par un bureau de
contrôle.

Spécifications techniques (variante Dibond sans ossature en cas de support mural plein) :

Structure :

face en tôle Dibond qualité extérieure ép. 4 mm (couleur
existante sur le marché et garantie).

Format :

variable selon le bâti. Dimensions à relever par le
titulaire

Marquage :

Lettrage film PVC coulé polymère semi-
découpé adhésif haut de gamme mat blanc et rouge.
Durabilité 7 à 9 ans en extérieur.

Fixation :

Fixation mécanique invisible, sans visserie apparente.
Note de calcul et détails à faire valider par un bureau de
contrôle.

HCV-BU-2600x500-1




variable (joints à prévoir si > 3000mm)



500 mm minimum

HCV-BU-2600x500-2

typographie Gotham Medium Majuscules

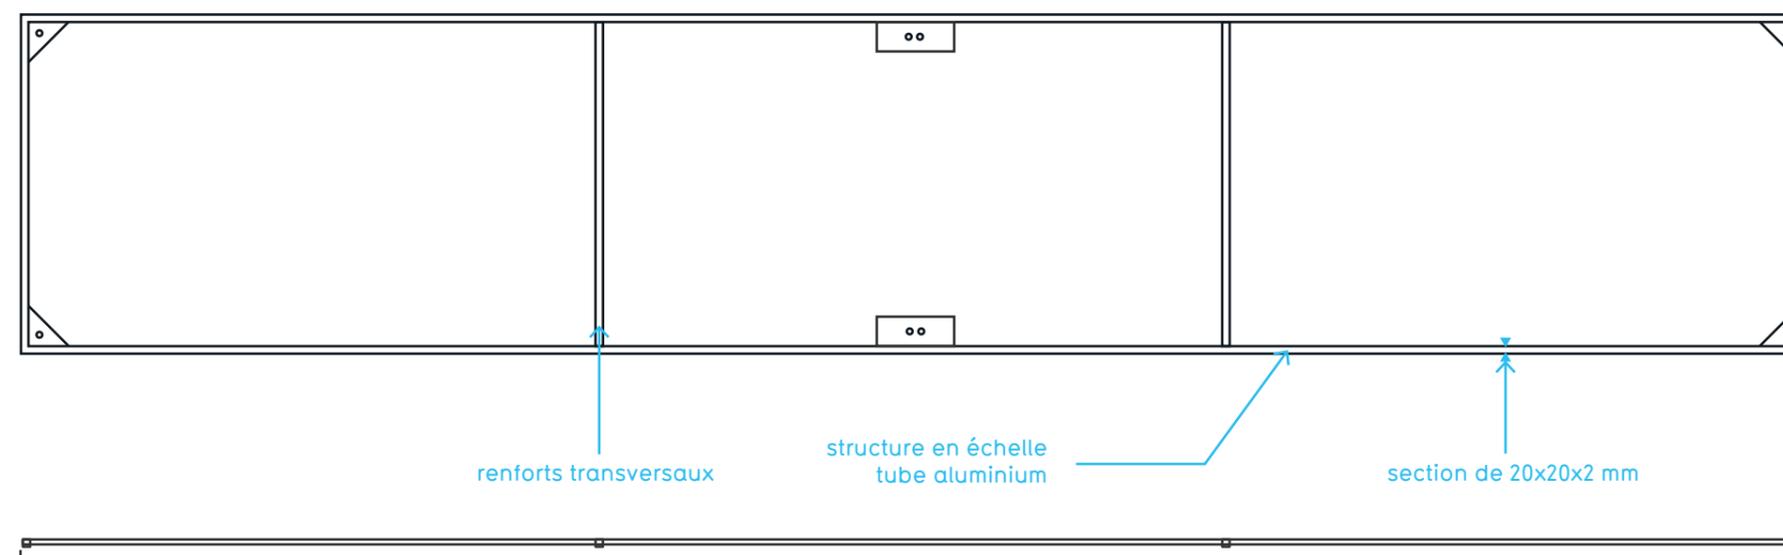

renforts transversaux

structure en échelle
tube aluminium

section de 20x20x2 mm

Bandeau Livraisons

Spécifications techniques :

Structure :

capot formé d'une tôle aluminium 40/10è thermolaquée 4 bords pliés, fixée mécaniquement sur échelle de profilés aluminium 20x20mm, vis tête fraisée inox peinte (couleur existante sur le marché et garantie).
Finition thermolaquée poudre polyester satiné, 2 faces + chants (couleur existante sur le marché et garantie).

Format :

variable selon le bâti. Dimensions à relever par le titulaire

Marquage :

Lettrage film PVC coulé polymère semi-découpé adhésif haut de gamme mat blanc et rouge. Durabilité 7 à 9 ans en extérieur.

Fixation :

Fixation mécanique invisible, sans visserie apparente. Note de calcul et détails à faire valider par un bureau de contrôle.

Spécifications techniques (variante Dibond sans ossature en cas de support mural plein) :

Structure :

face en tôle Dibond qualité extérieure ép. 4 mm (couleur existante sur le marché et garantie).

Format :

variable selon le bâti. Dimensions à relever par le titulaire

Marquage :

Lettrage film PVC coulé polymère semi-découpé adhésif haut de gamme mat blanc et rouge. Durabilité 7 à 9 ans en extérieur.

Fixation :

Fixation mécanique invisible, sans visserie apparente. Note de calcul et détails à faire valider par un bureau de contrôle.

HCV-BL-2600x500-1



variable (joints à prévoir si > 3000mm)




500 mm minimum

HCV-BL-2600x500-2

typographie Gotham Book Minuscules

typographie Gotham Medium Majuscules

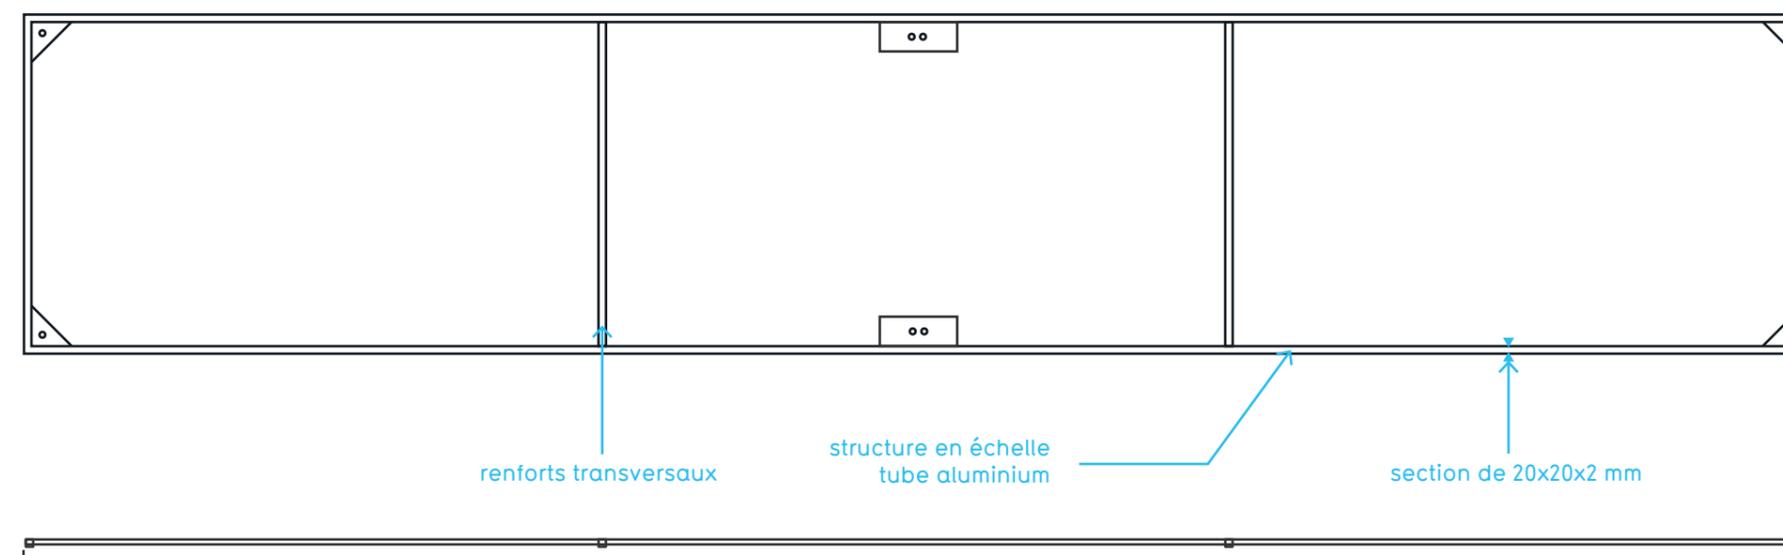

Enseigne entrée piétons

Emplacement idéal

Au plus proche de la porte d'entrée
Du côtés de la poignée, s'il y en a une

Contenu

Contenu hiérarchisé


- avec les urgences systématiquement en premier
- les noms des services hospitaliers
- les emplacements des services au public
- la numérotation des étages de bas en haut

Règle de composition

S/O

Règle de pose

Massif béton à dimensionner selon la NV 65 vent et neige

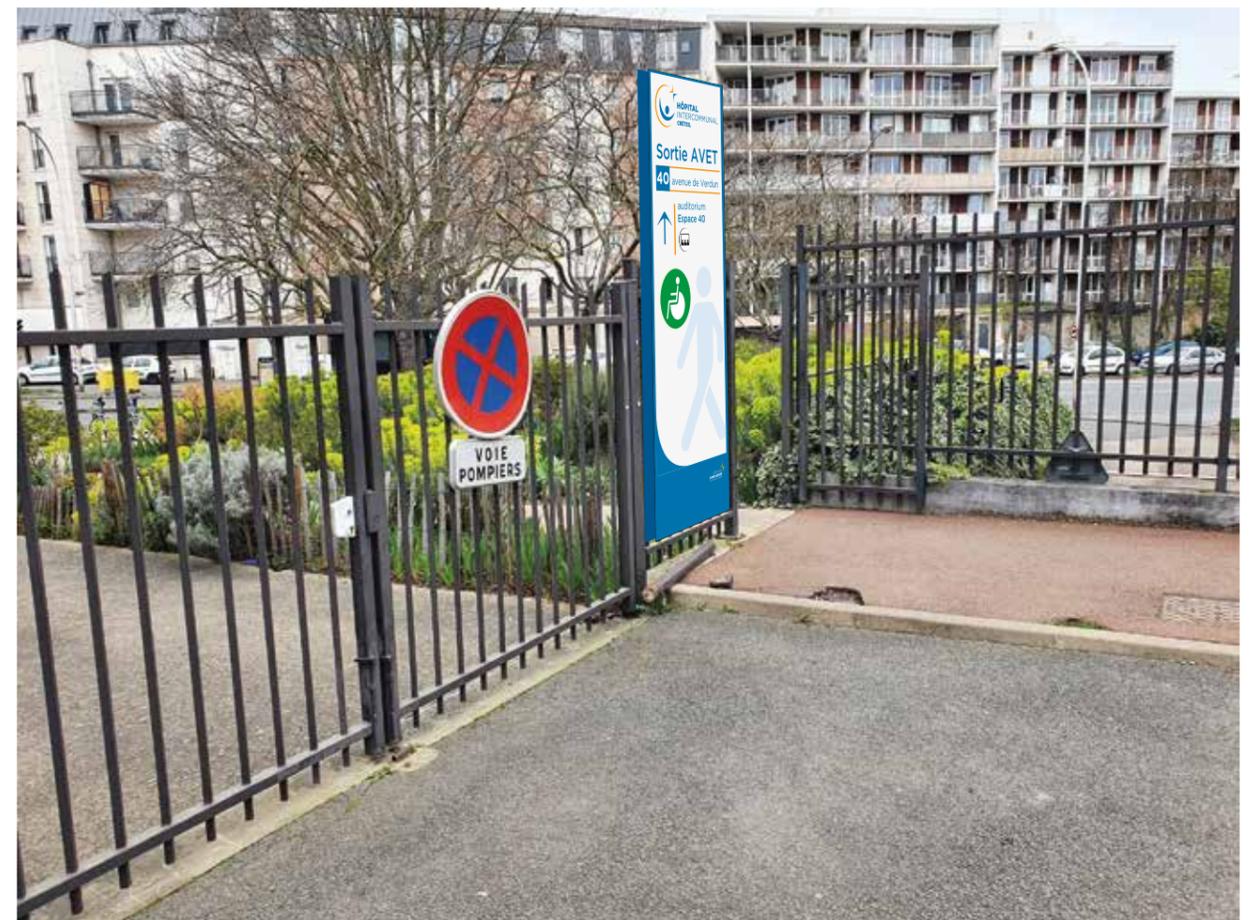

Enseigne entrée piétons

Spécifications techniques :

Matériaux :

Tôle Dibond qualité extérieure ép. 4 mm thermolaquées blanc satiné RAL 9010

Marquage :

impression HD de la face complète sur film adhésif teinté masse haut de gamme mat + plastification anti-UV.

Format (hors sol) :

900 x 600 mm.

Fixation :

scellement mécanique mural ou fixation sur grille par cavaliers

Format :

1800x 600 mm environ.



Balises directionnelles

Emplacement idéal

Aux carrefours des flux (visibles dans le sens aller et retour)

Contenu

Contenu hiérarchisé



- avec les urgences systématiquement en premier
- les noms des services hospitaliers
- les emplacements des services au public (sous forme de bandes de pictogrammes sur une ligne s'ils sont nombreux)
- la sortie en dernier

Règle de composition

S/O

Règle de pose

Massif béton à dimensionner selon la NV 65 vent et neige

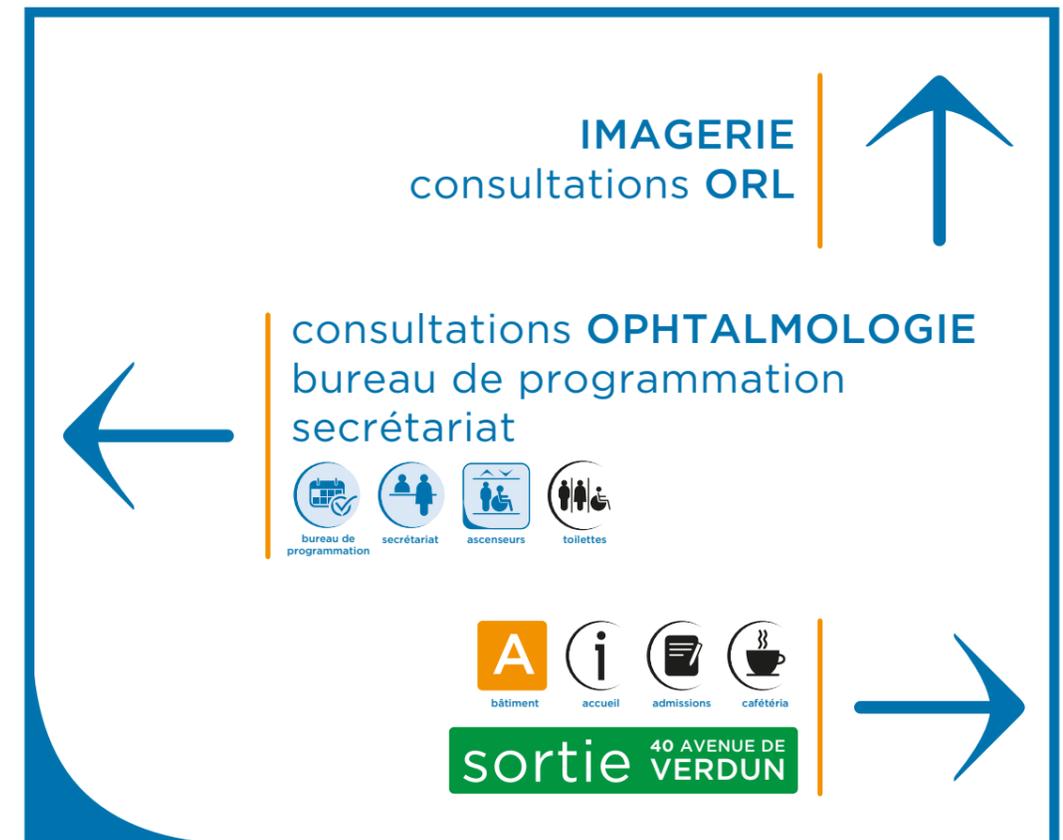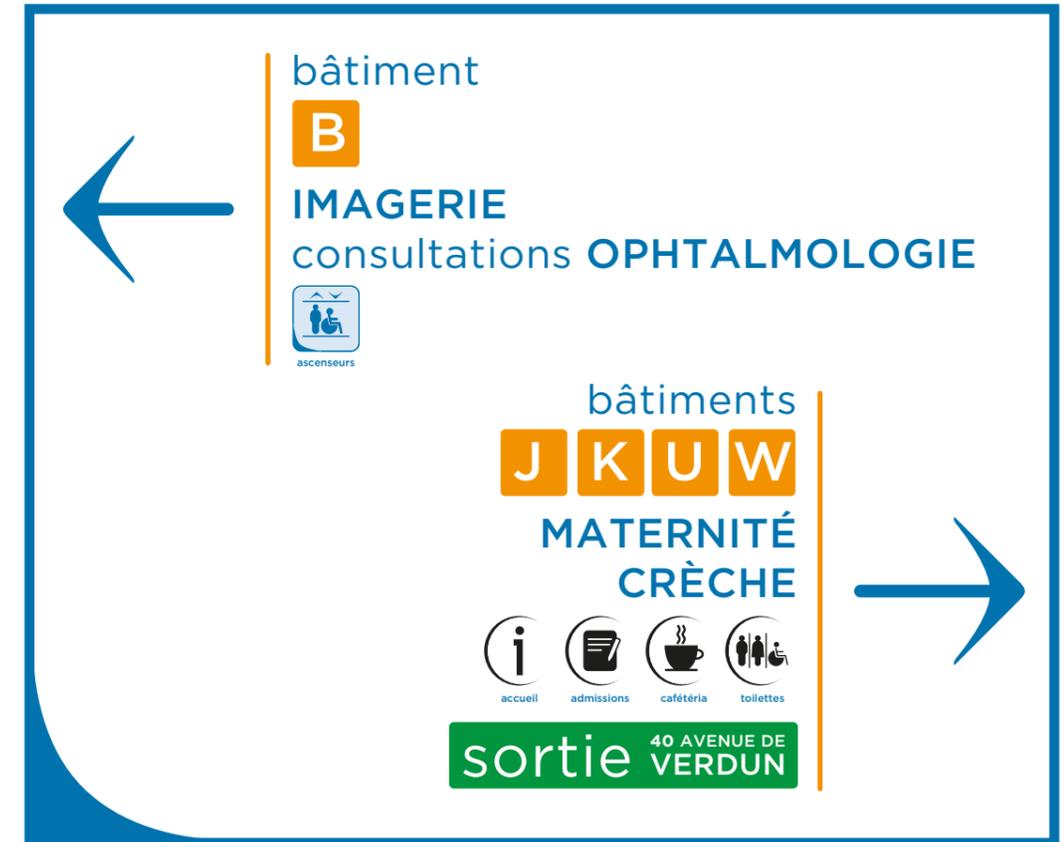

Balises directionnelles

Spécifications techniques :

Matériaux :

Tôle Dibond qualité extérieure ép. 4 mm thermolaquées blanc satiné RAL 9010

Marquage :


impression HD de la face complète sur film adhésif teinté masse haut de gamme mat + plastification anti-UV.

Format (hors sol) :

900 x 600 mm.

Fixation :

scellement mécanique mural

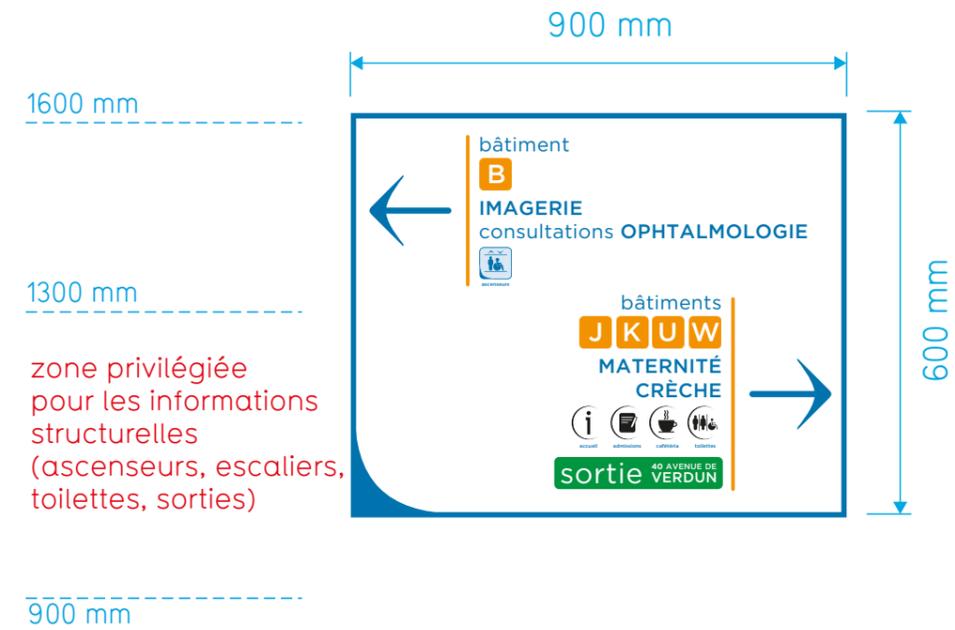


pour les balises à 3 directions, la flèche «tout droit» est à férrer du côtés ou l'usager doit passer

Balises directionnelles

900 x 600 mm - ailette 1/4



HCV-BD-600x900-1

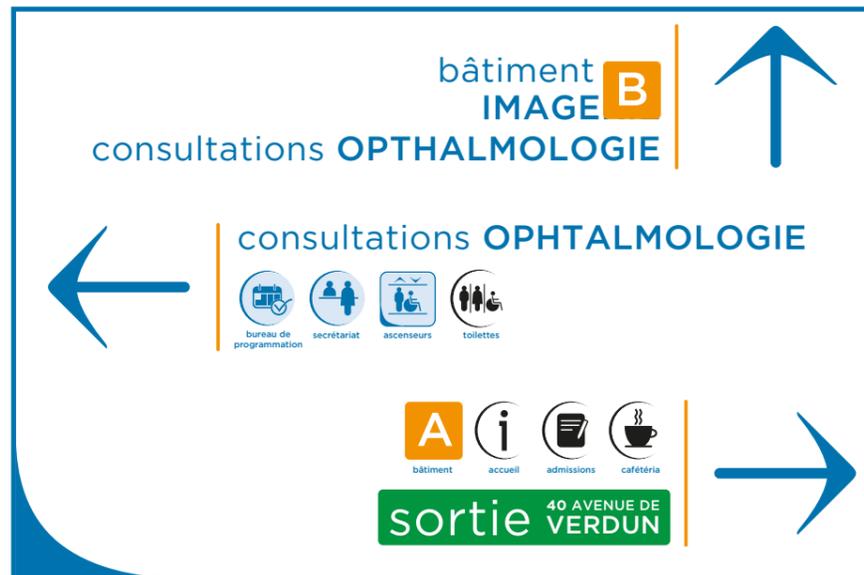

HCV-BD-600x900-2

900 x 450 mm - ailette 1/4



HCV-BD-450x900-1



HCV-BD-450x900-2

900 x 300 mm - ailette 1/8



HCV-BD-300x900-1



HCV-BD-300x900-2



HCV-BD-300x900-3

Bandeaux / Identification de service

Spécifications techniques :

Matériaux :

Tôle Dibond qualité extérieure ép. 4 mm thermolaquées blanc satiné RAL 9010

Marquage :

impression HD de la face complète sur film adhésif teinté masse haut de gamme mat + plastification anti-UV.



Format (hors sol) :

variable

Fixation :

scellement mécanique mural ou suspentes

NB: en cas de construction neuve de bâtiment, les suspentes devront être fixées sur l'ossature du bâtiment (pas sur les faux plafonds) pour satisfaire à la réglementation

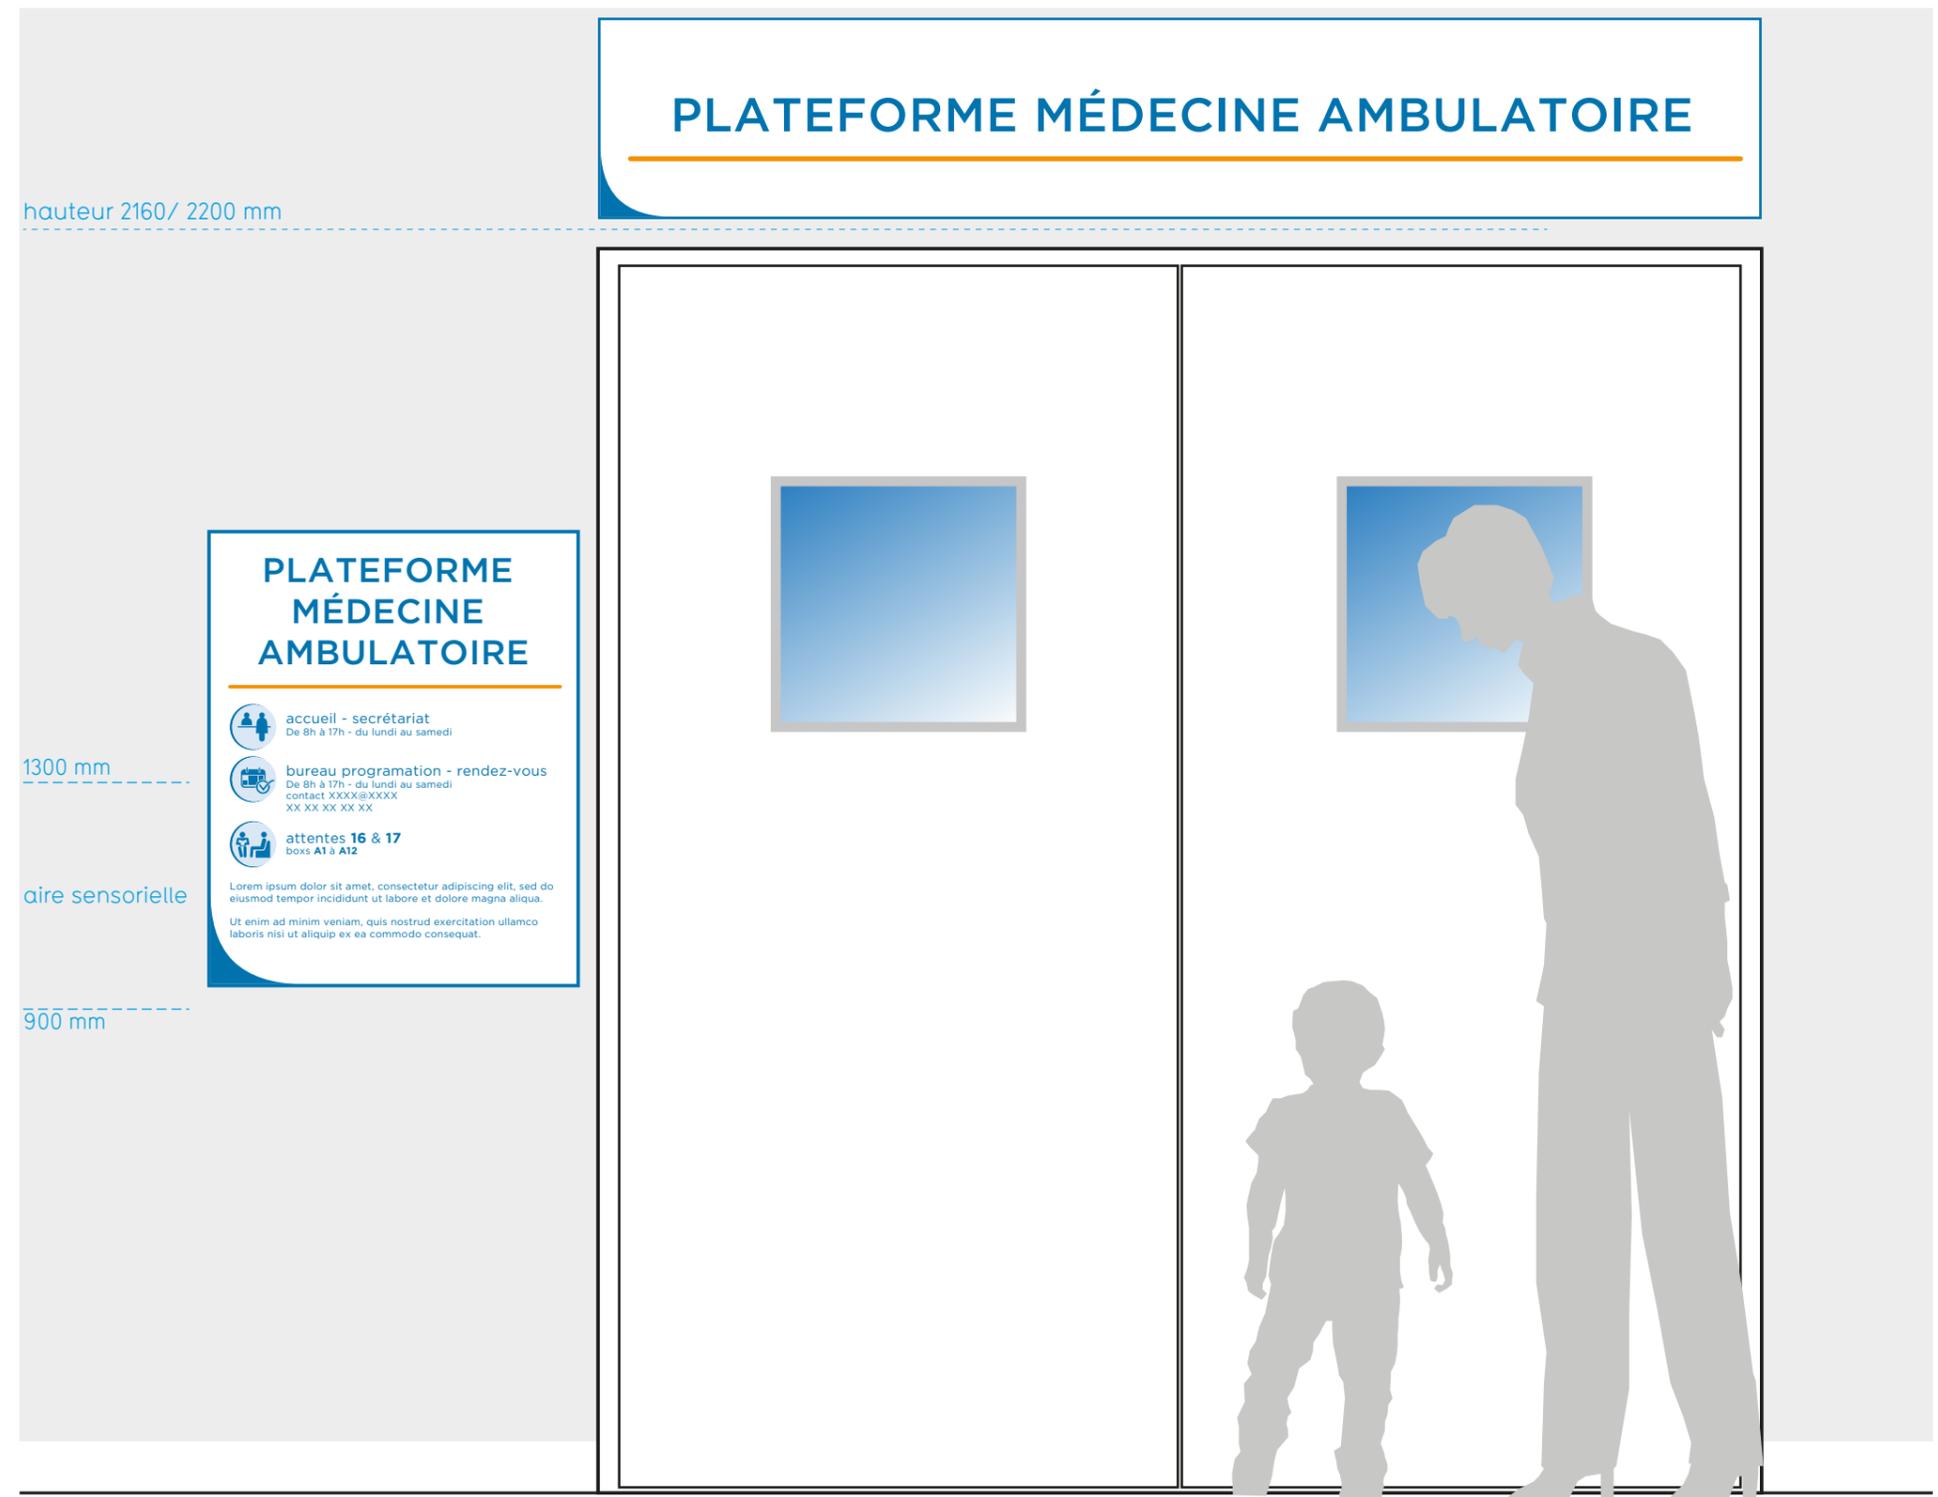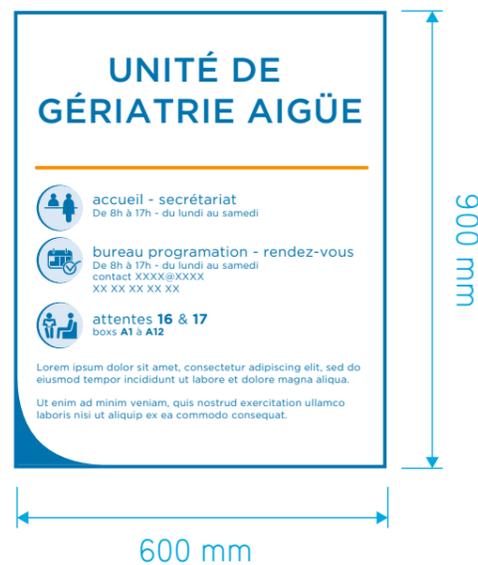

secrétariat bureau programmation
Rendez-vous

Bandeaux

identification de service

PLATEFORME MÉDECINE AMBULATOIRE

HCV-B-IDENTIFICATION-DE-SERVICE-300x1800-1

SOINS DE SUITE ET DE RÉADAPTATION

HCV-B-IDENTIFICATION-DE-SERVICE-300x1800-2

EXPLORATIONS FONCTIONNELLES
CARDIOLOGIQUES ET NEUROLOGIQUES

HCV-B-IDENTIFICATION-DE-SERVICE-300x1800-3

bandeau directionnel



NUTRITION OBÉSITÉ
chambres 005 à 015

accueil **URGENCES**
adultes & enfants
chambres 001 à 004
toilettes



HCV-B-BANDEAU-DIRECTIONNEL-300x1800-1



PLATEFORME MÉDECINE AMBULATOIRE
hôpital de jour :
MÉDECINE HÉPATO-GASTRO-ENTÉROLOGIE
NUTRITION OBÉSITÉ
ONCOLOGIE



HCV-B-BANDEAU-DIRECTIONNEL-300x1800-2



NUTRITION OBÉSITÉ
chambres 005 à 015



MÉDECINE HGE
ONCOLOGIE
consultations OPHTALMOLOGIE

accueil **URGENCES**
adultes & enfants
chambres 001 à 004
toilettes



HCV-B-BANDEAU-DIRECTIONNEL-300x1800-3

services au public



accueil

HCV-B-SERVICE-AU-PUBLIC-300x1800-1



admissions

HCV-B-SERVICE-AU-PUBLIC-300x1800-2



cafétéria

HCV-B-SERVICE-AU-PUBLIC-300x1800-3



locations TV-téléphones

HCV-B-SERVICE-AU-PUBLIC-300x1800-4

dans le cas des bandeaux,
le texte est à placer le plus bas possible
sur les supports



Bandeaux - hauteur <15cm

PLATEFORME MÉDECINE AMBULATOIRE

HCV-B-IDENTIFICATION-DE-SERVICE-140x2100-1

Ailette

- Si la Largeur du support est supérieure à 210 cm :
1/20 de la largeur

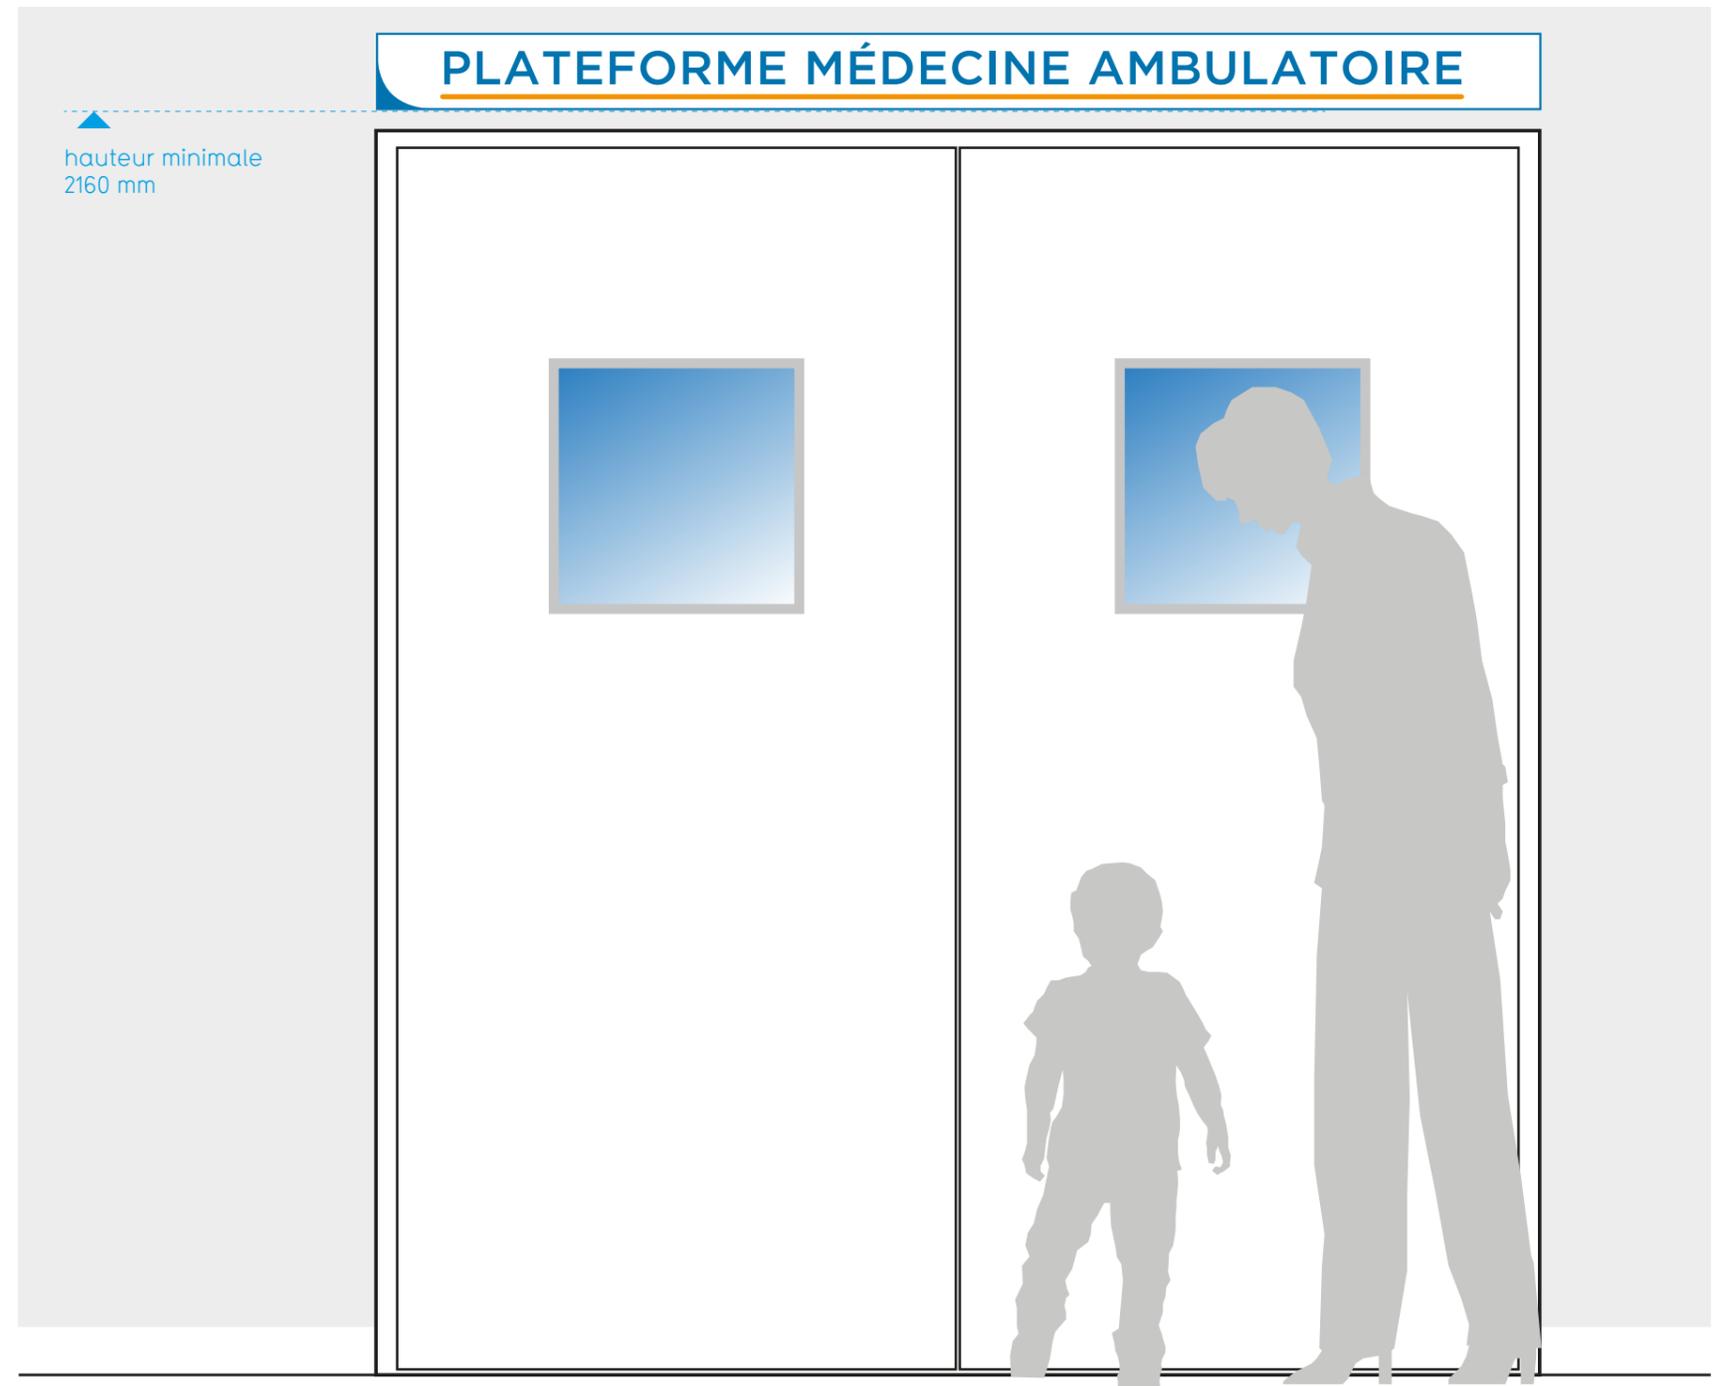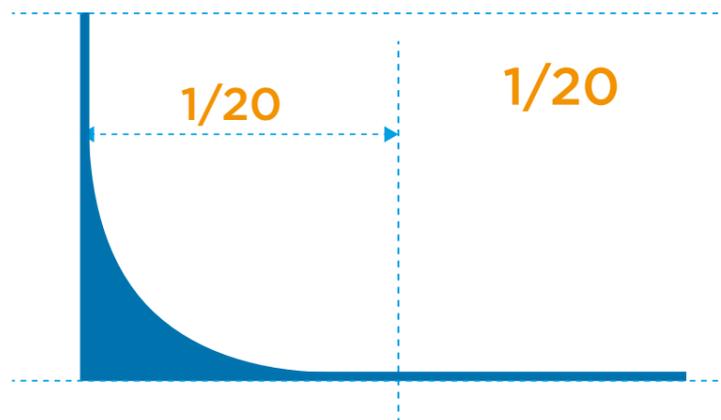

Drapeaux (attentes, postes de soins, ..)

Spécifications techniques :

MATÉRIAU :

Support en PVC rigide type komadur ou palight bords et chants adoucis laquée blanc finition mat.


MARQUAGE :

Impression numérique HD sur film adhésif teinté masse haut de gamme mat recouvrant la face complète du support RECTO et VERSO.

Protection anti graffiti.

FIXATION :

scellement mécanique mural d'un profilé aluminium thermolaqué blanc en U.

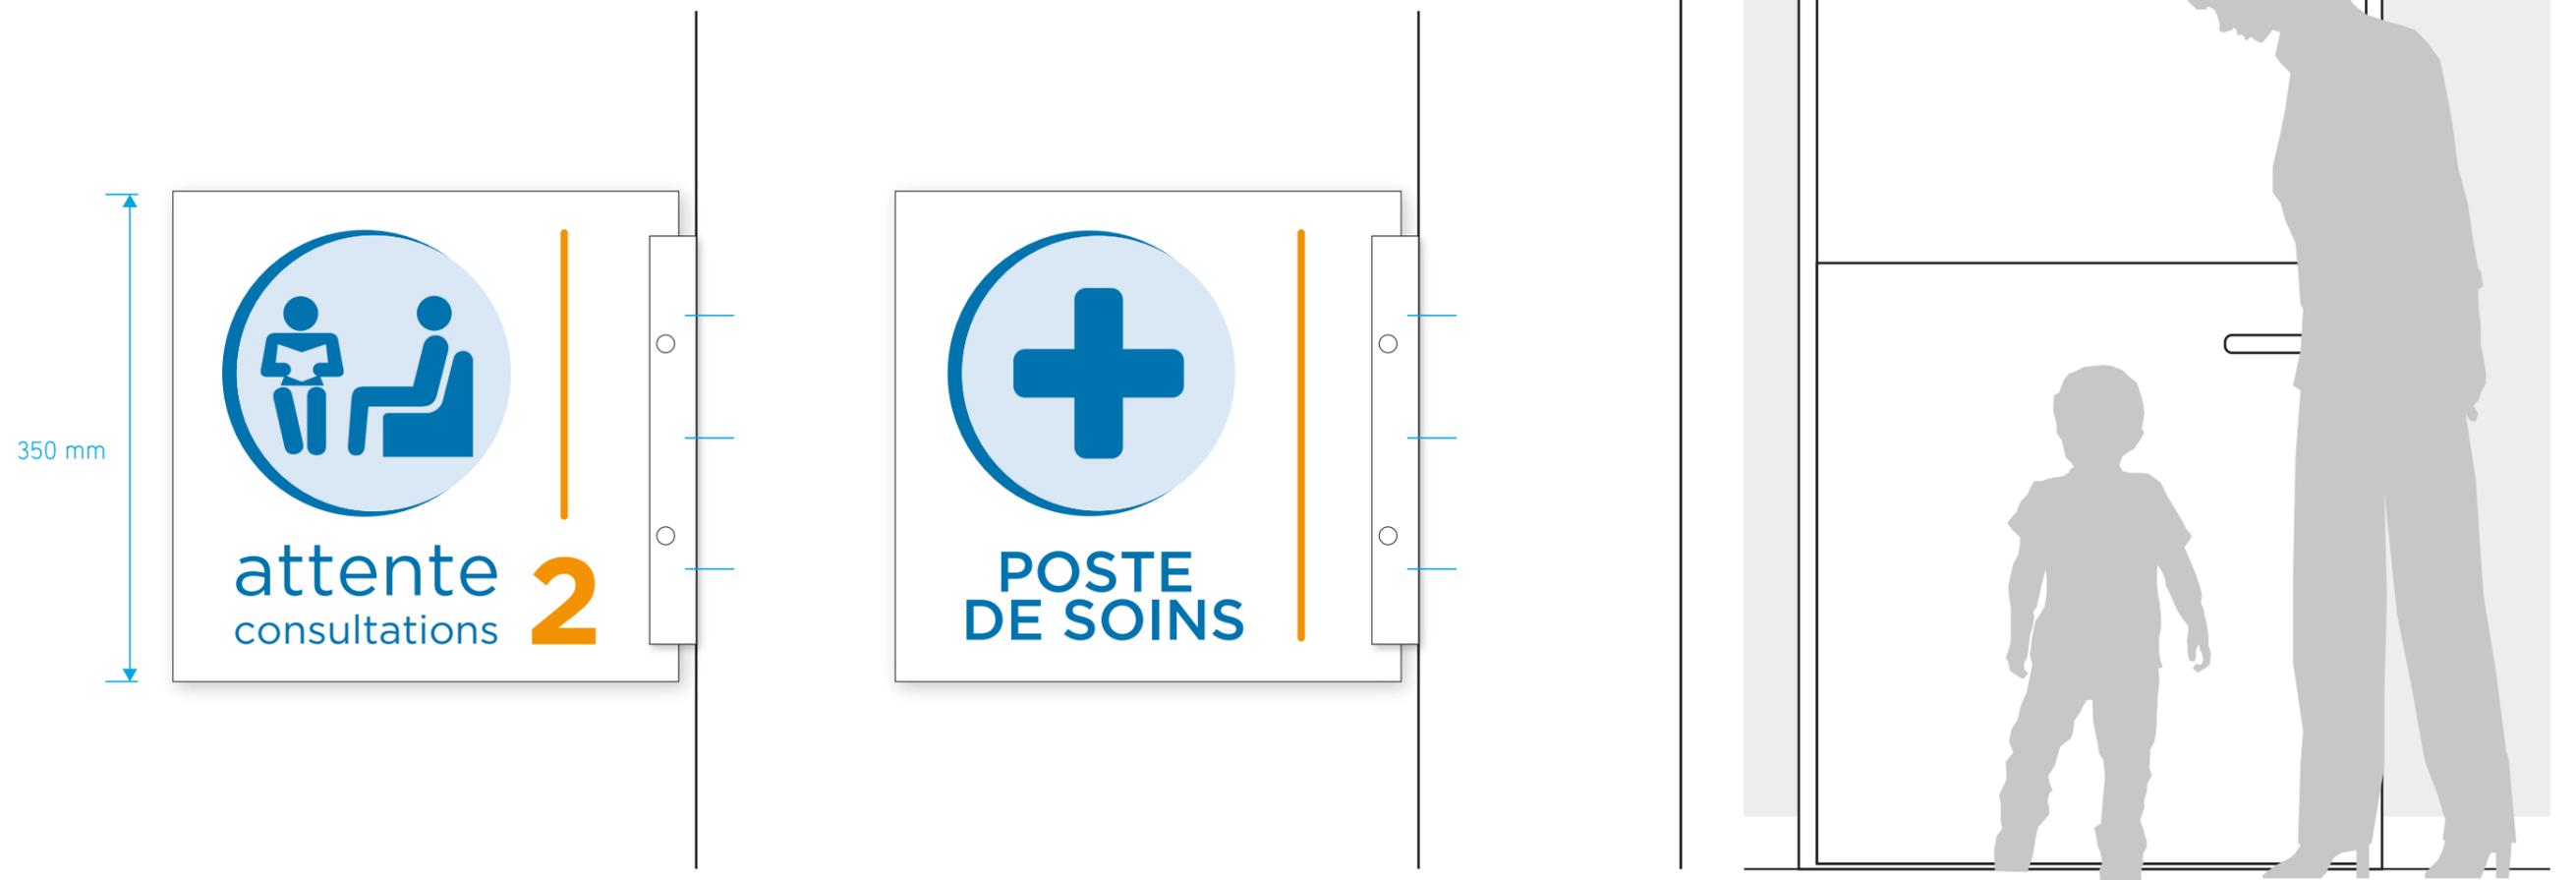

Drapeaux (attentes, postes de soins, ..)

350 x 350 mm



A3



A3



A4



A4



350 mm



A5



A5




Numéro de chambre

Spécifications techniques


MATÉRIAUX :
film adhésif teinté masse, semi découpé,
haut de gamme, mat .

typographie Gotham / book

chambre
003

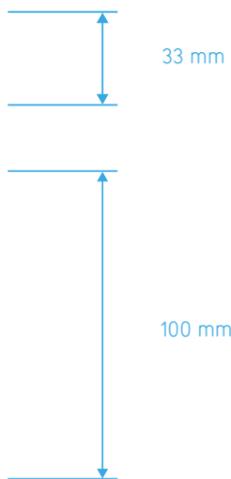

typographie Gotham / medium

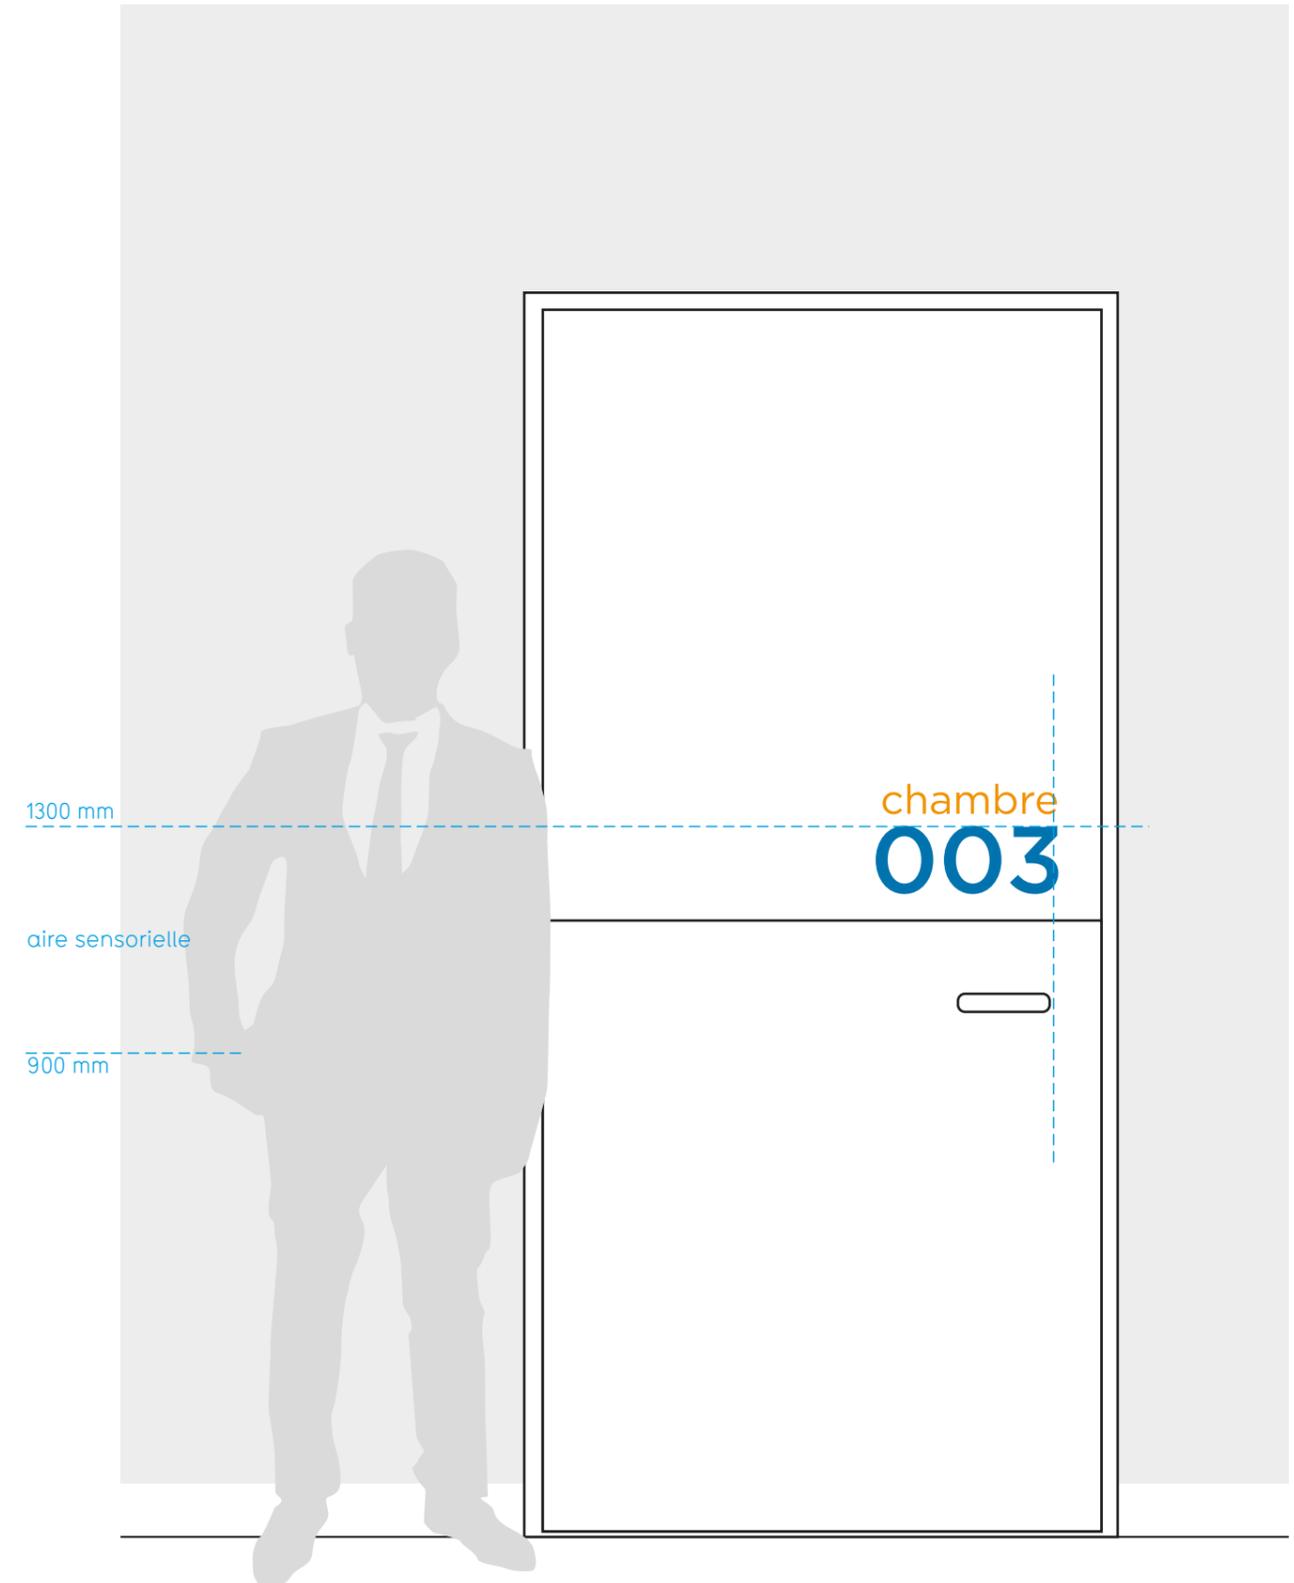

Plaque pictogramme

Spécifications techniques

MATÉRIAU :


Support en PVC rigide type komadur ou palight ou tôle Dibond épaisseur 4mm, bords et chants adoucis laquée blanc finition mat.

MARQUAGE :

Impression numérique HD sur film adhésif teinté masse haut de gamme mat recouvrant la face complète du support
Protection anti graffiti.



150 mm

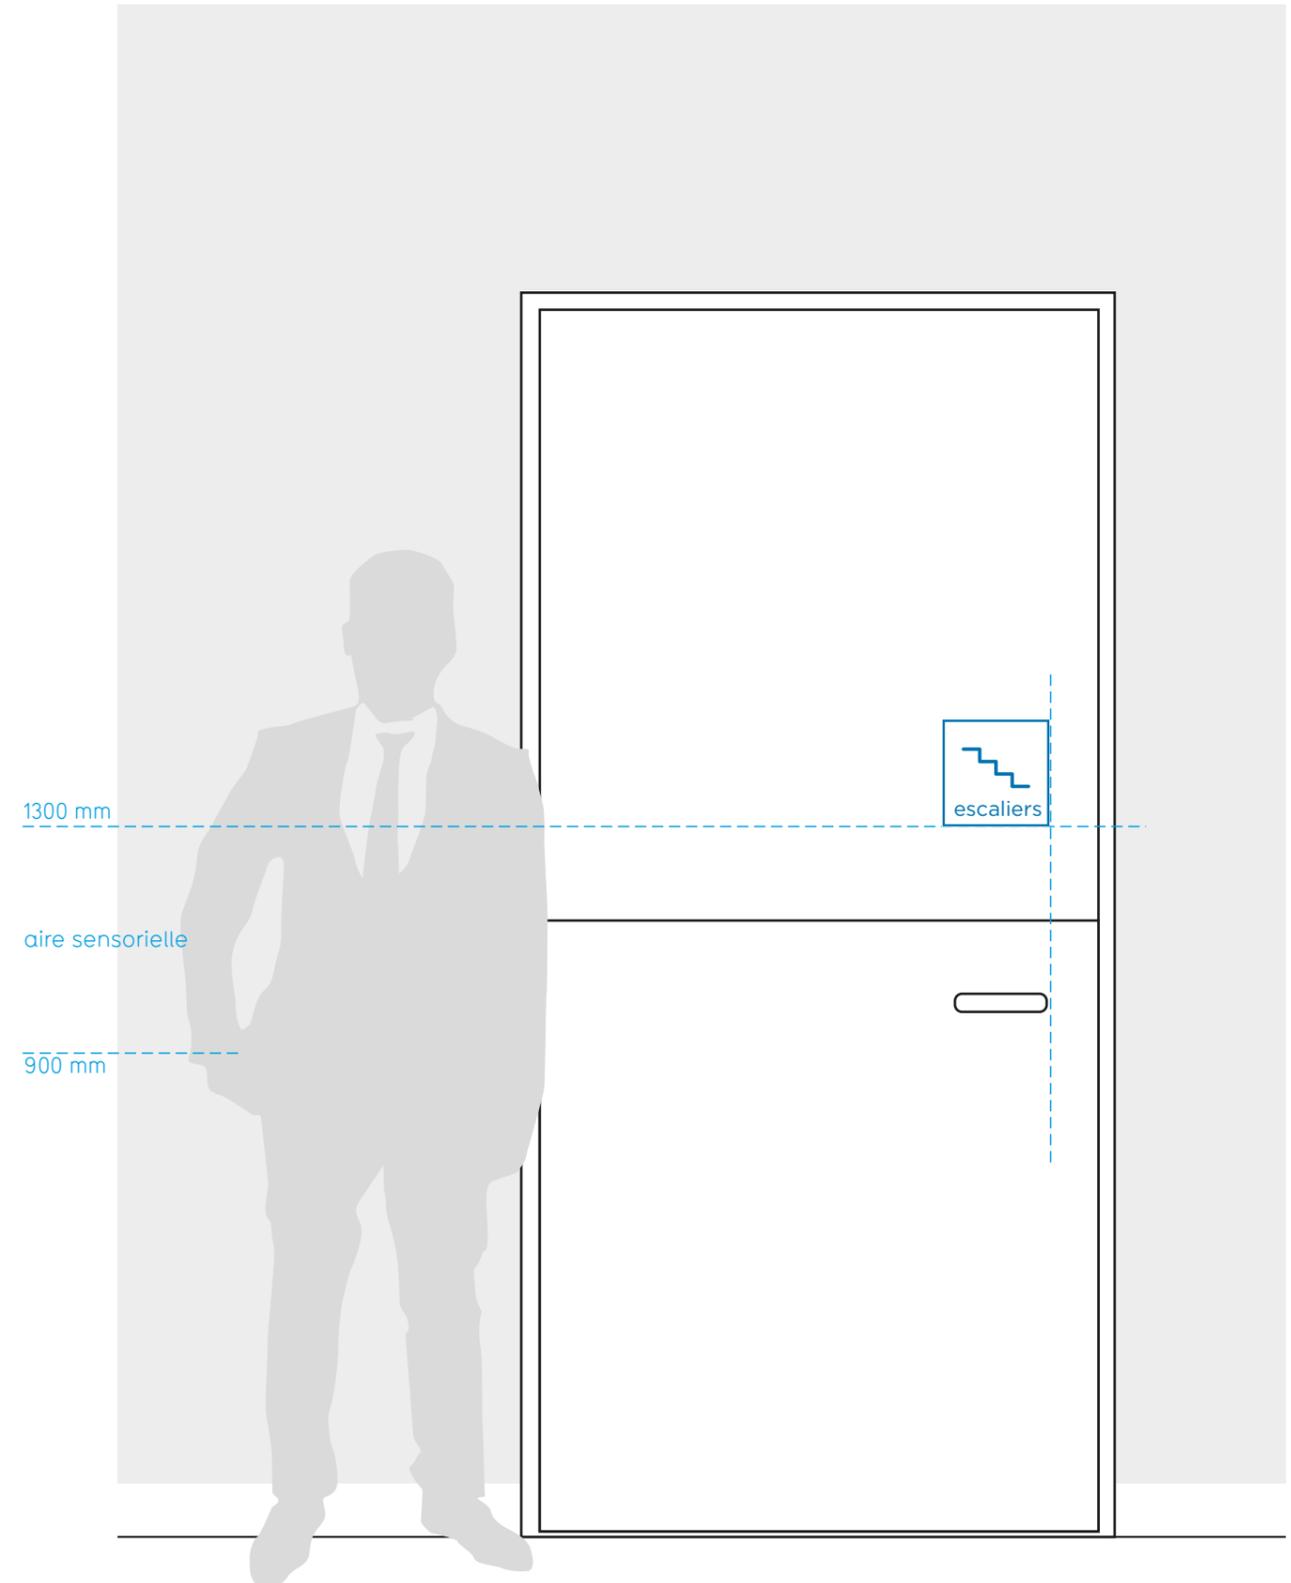


Bandes de vigilance

Spécifications techniques

MARQUAGE :

Impression numérique HD sur film ultraclear

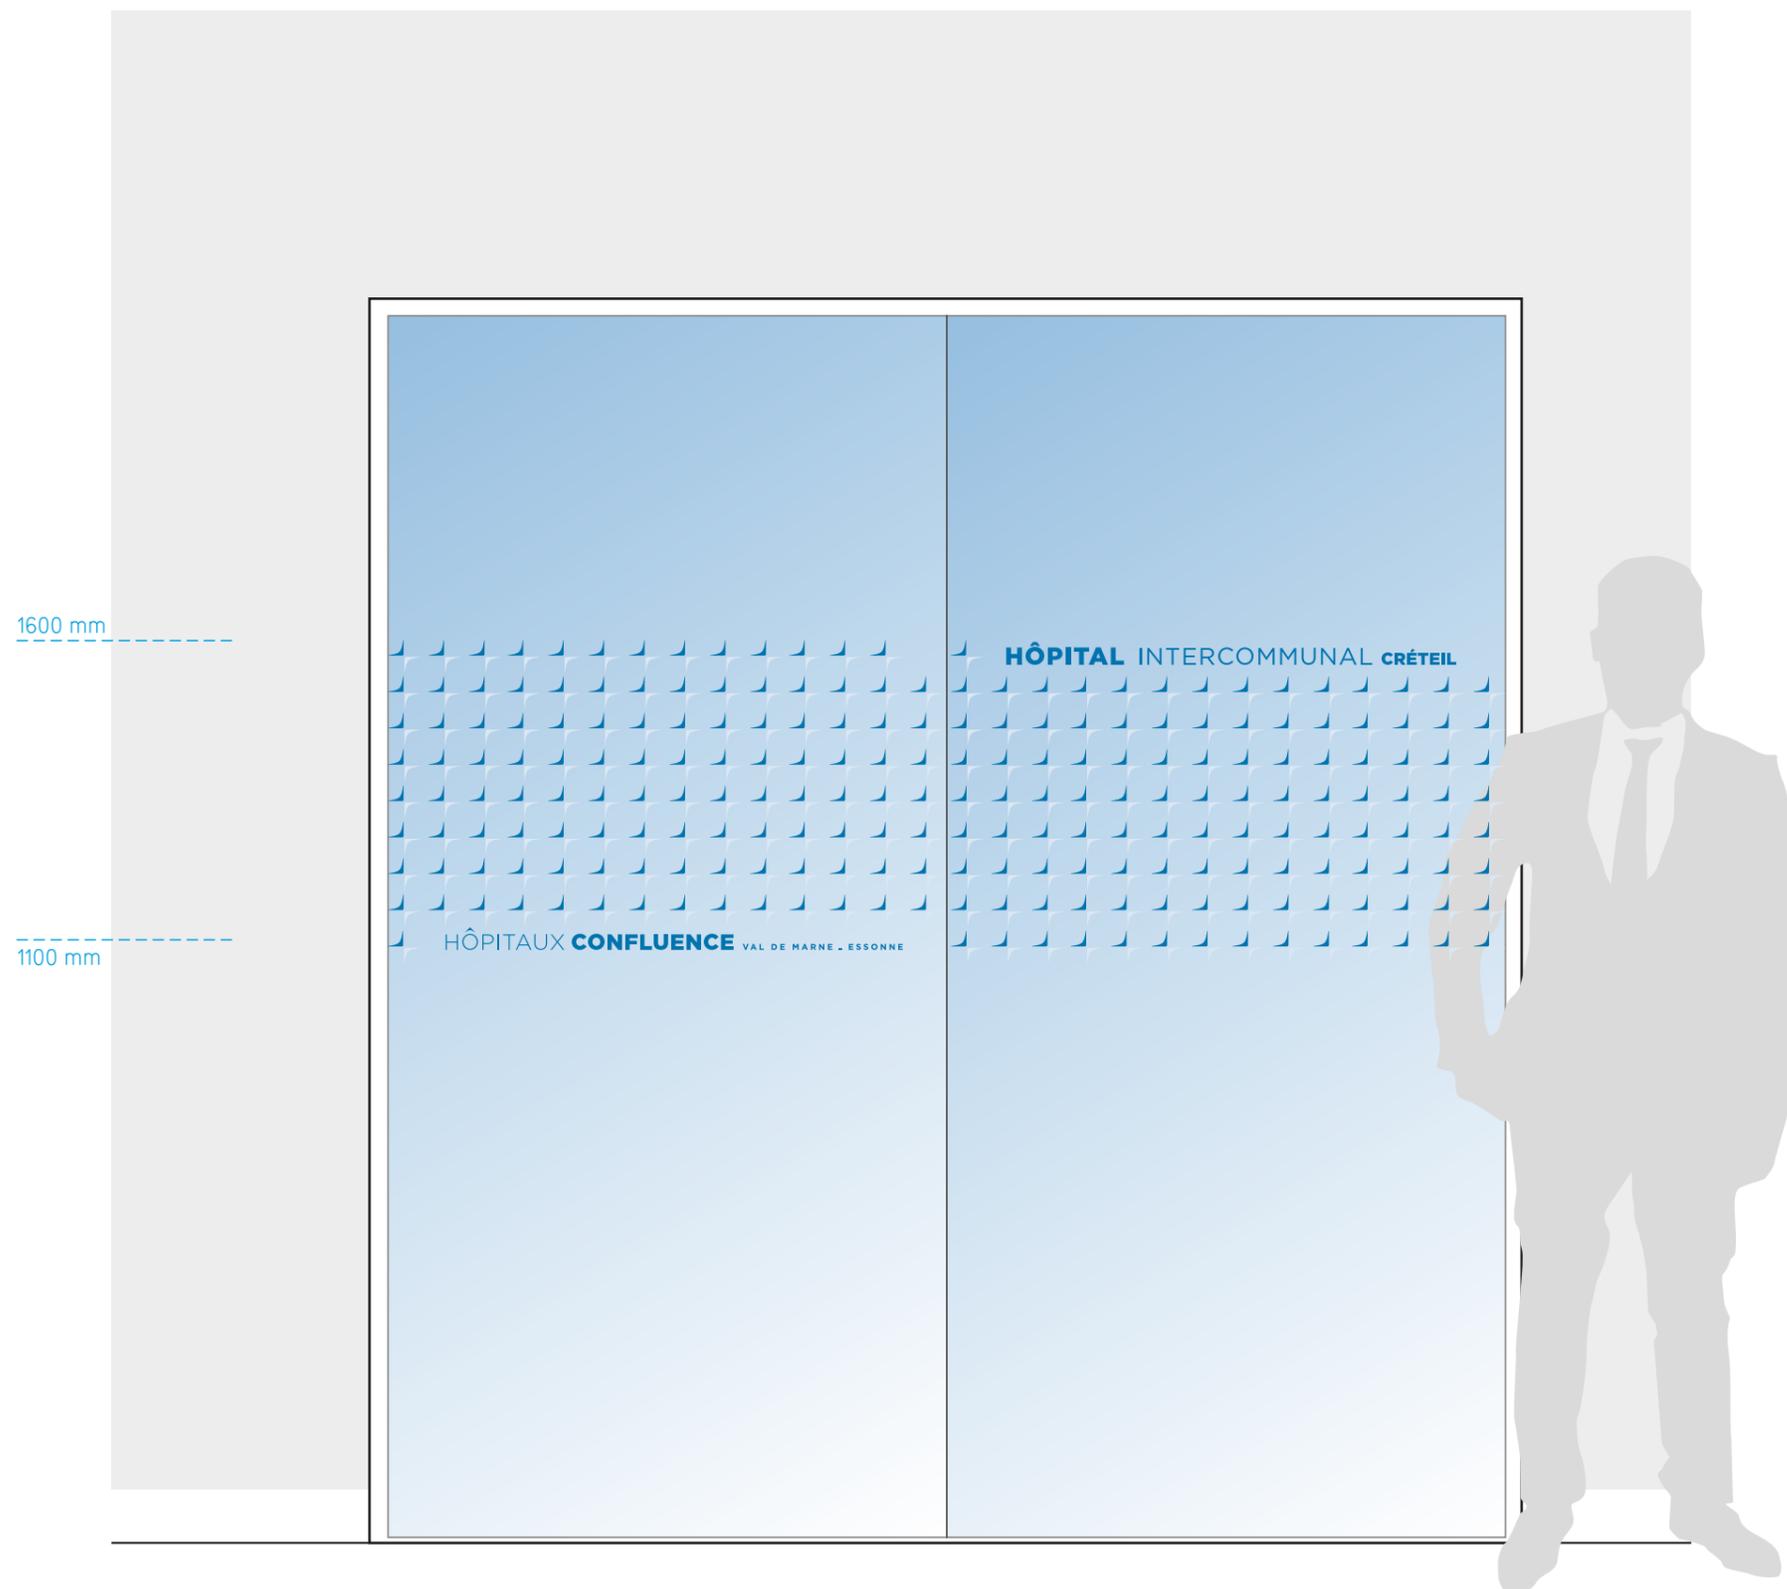

Bandes de vigilance

Echelle 1 sur feuille A3



Numéro d'étage

Spécifications techniques

MATÉRIAUX :

PVC rigide type komadur, PALIGHT, ABS,
ou Forex M1
découpé numériquement
épaisseur 2mm

Laquage mat en contretypage du
pantone 2196C

Format (hors sol) :

hauteur 400 mm.

Fixation :

scellement mécanique mural


3

400 mm

typographie Gotham / medium

-1
-2
0
1
2
3

axe de pose centré dans le mur défini par le centre du chiffre

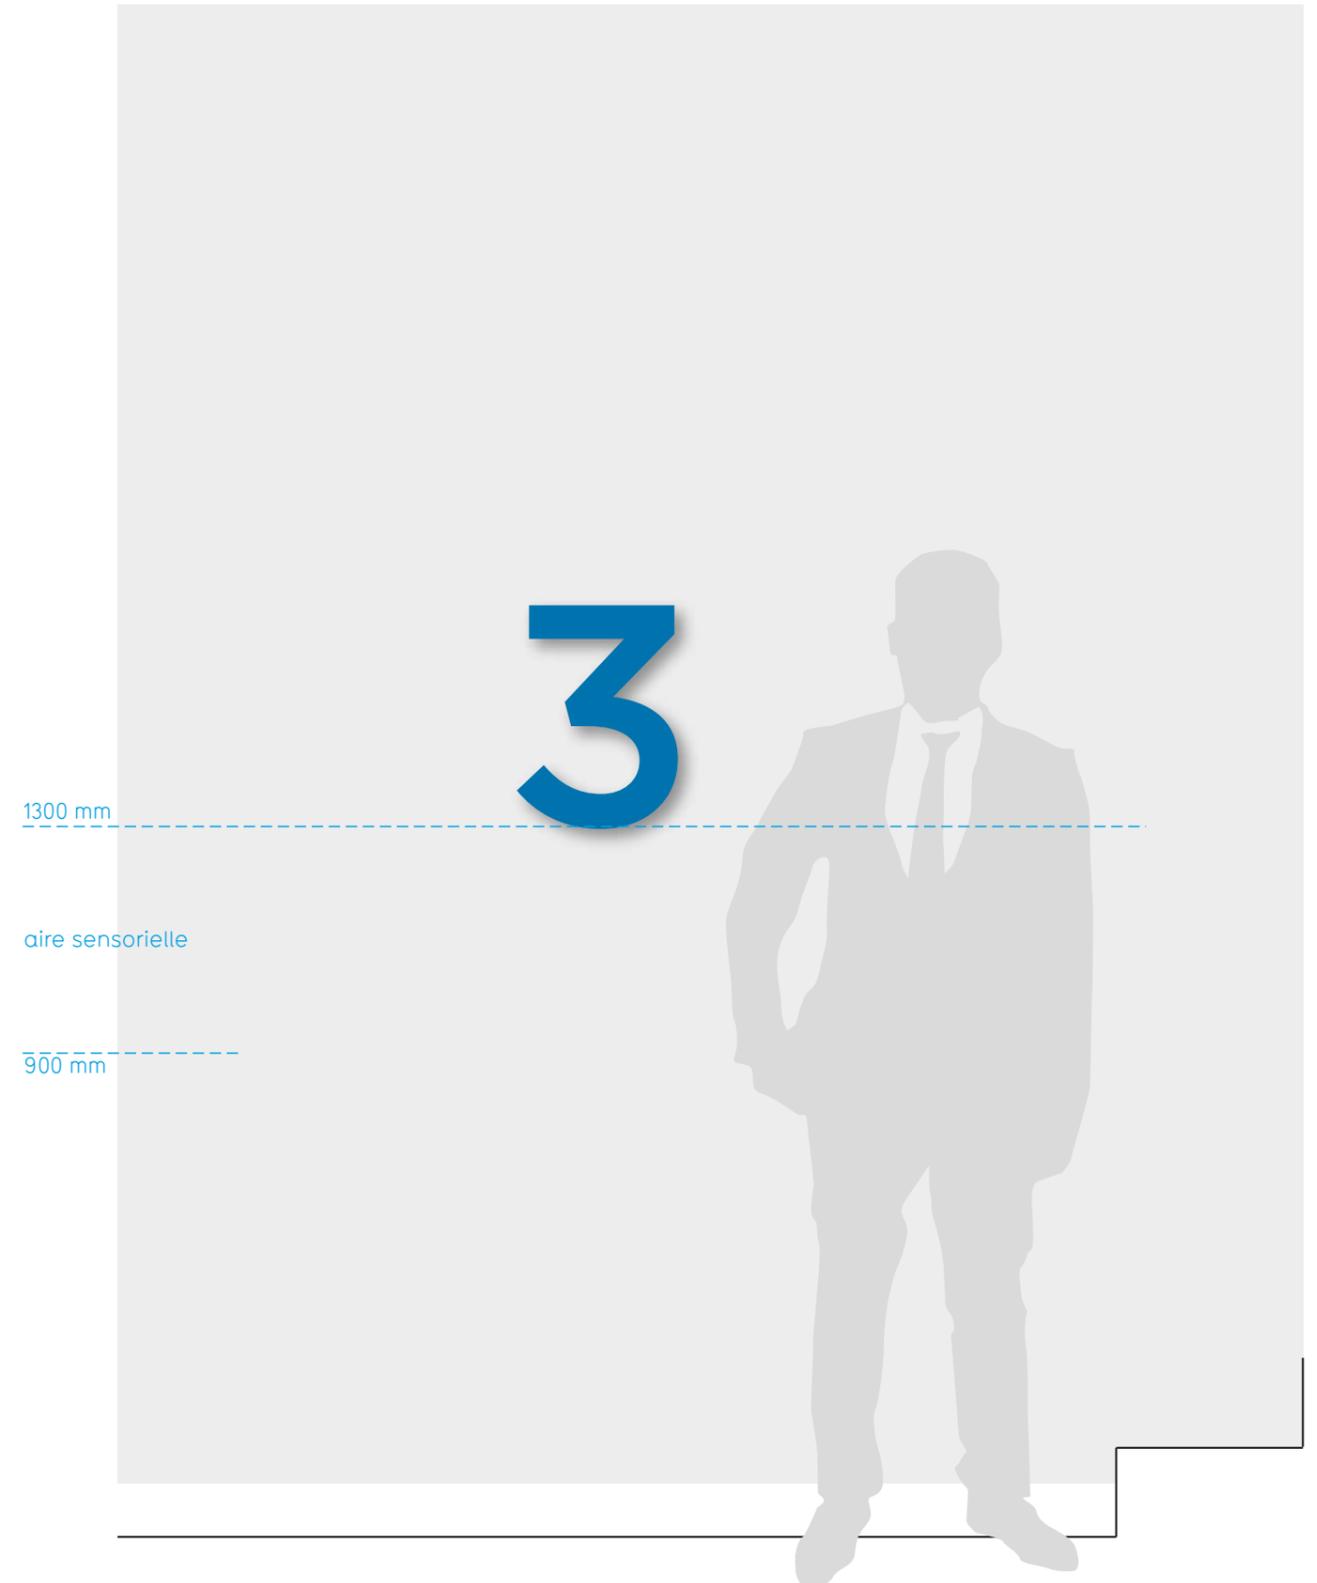

plaque de porte

Spécifications techniques :

Marquage :
impression HD sur film adhésif teinté masse haut
de gamme mat + plastification anti-UV.

Format (hors sol) :
297 x 100 mm.



HCV-PP-297x100-chambre de garde




HCV-PP-297x100-salle de réunion



HCV-PP-297x100-bureau



HCV-PP-297x100-programmation-RDV

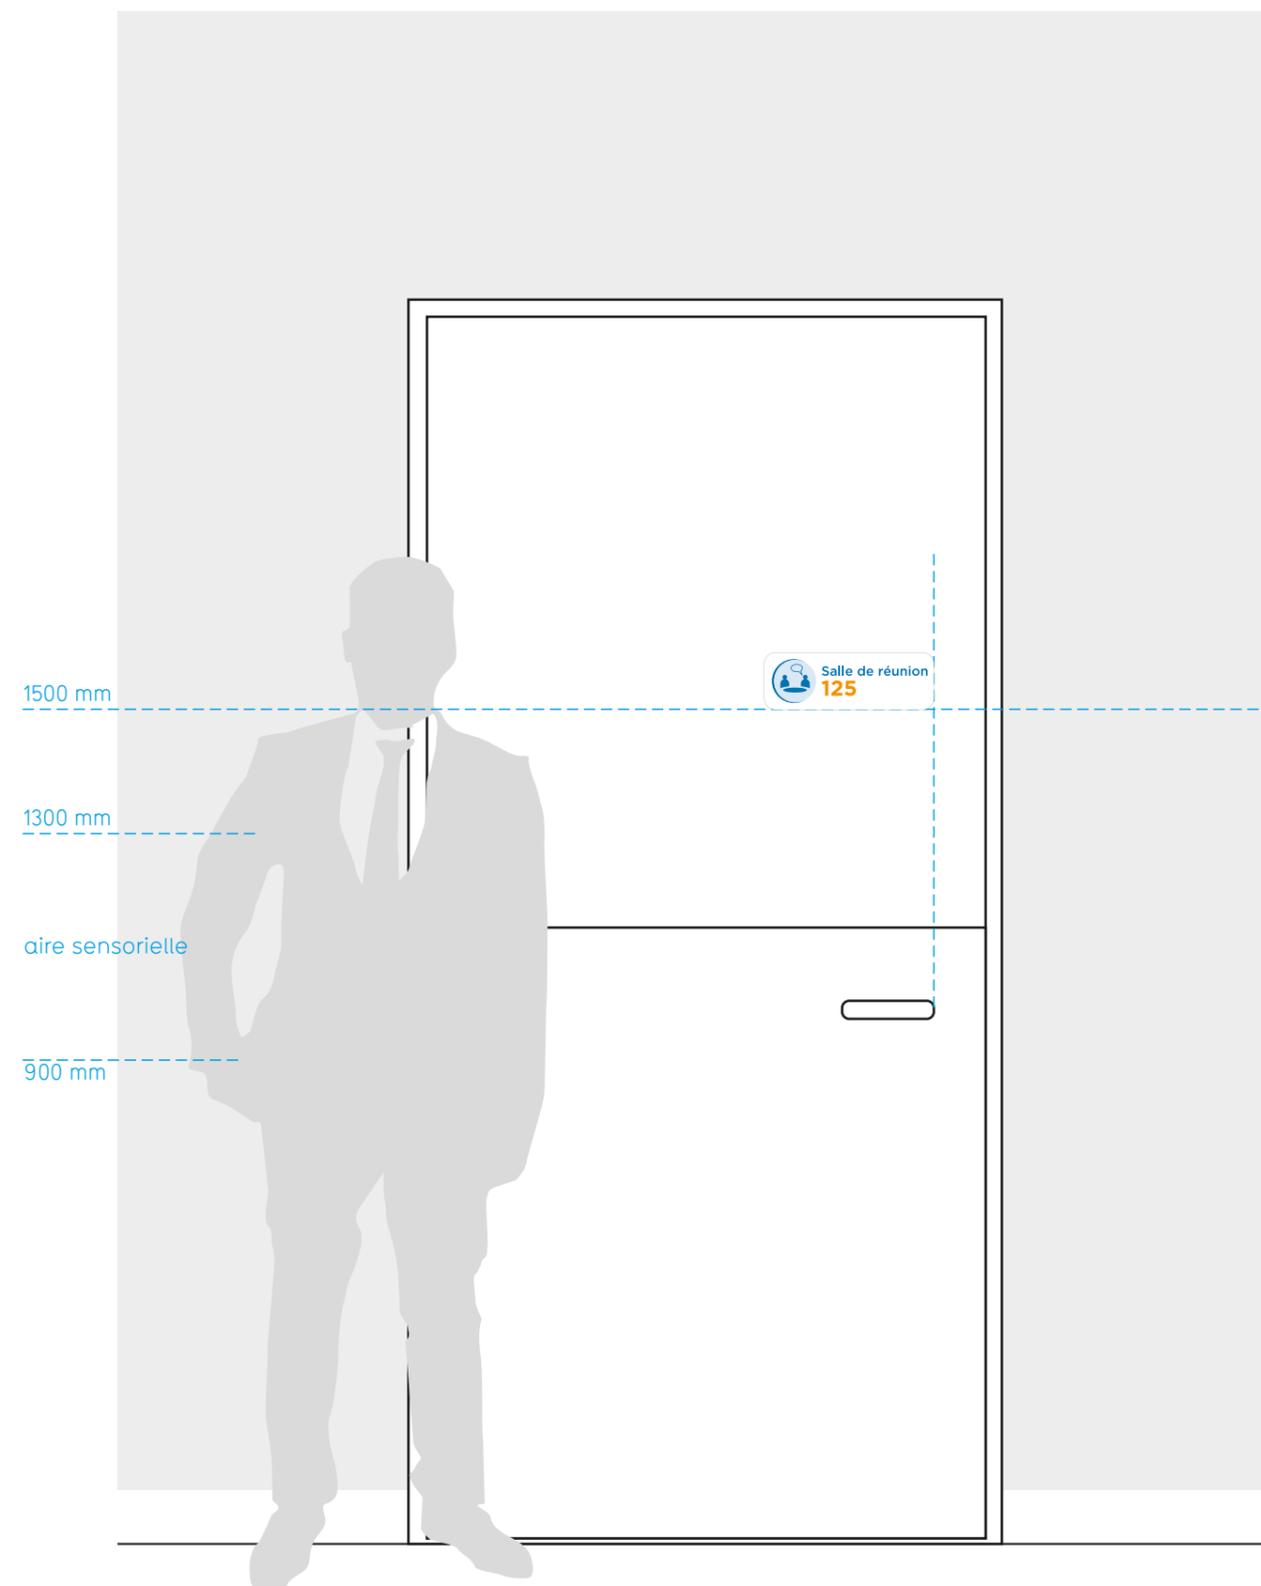

BOX consultations / identifications


Spécifications techniques :

MARQUAGE :

Film adhésif teinté masse semi-découpé haut de gamme mat garantie 5 à 7 ans.



HCV-box-297x297

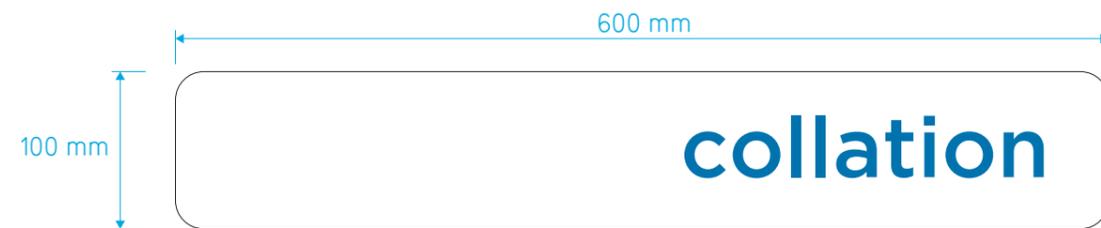

HCV-I-100x600-IDENTIFICATION




HCV-I-297x200-IDENTIFICATION-PICTO



Décor mural - Attentes

Spécifications techniques :

MARQUAGE :
Film adhésif teinté masse semi-découpé haut de gamme mat garantie 5 à 7 ans.

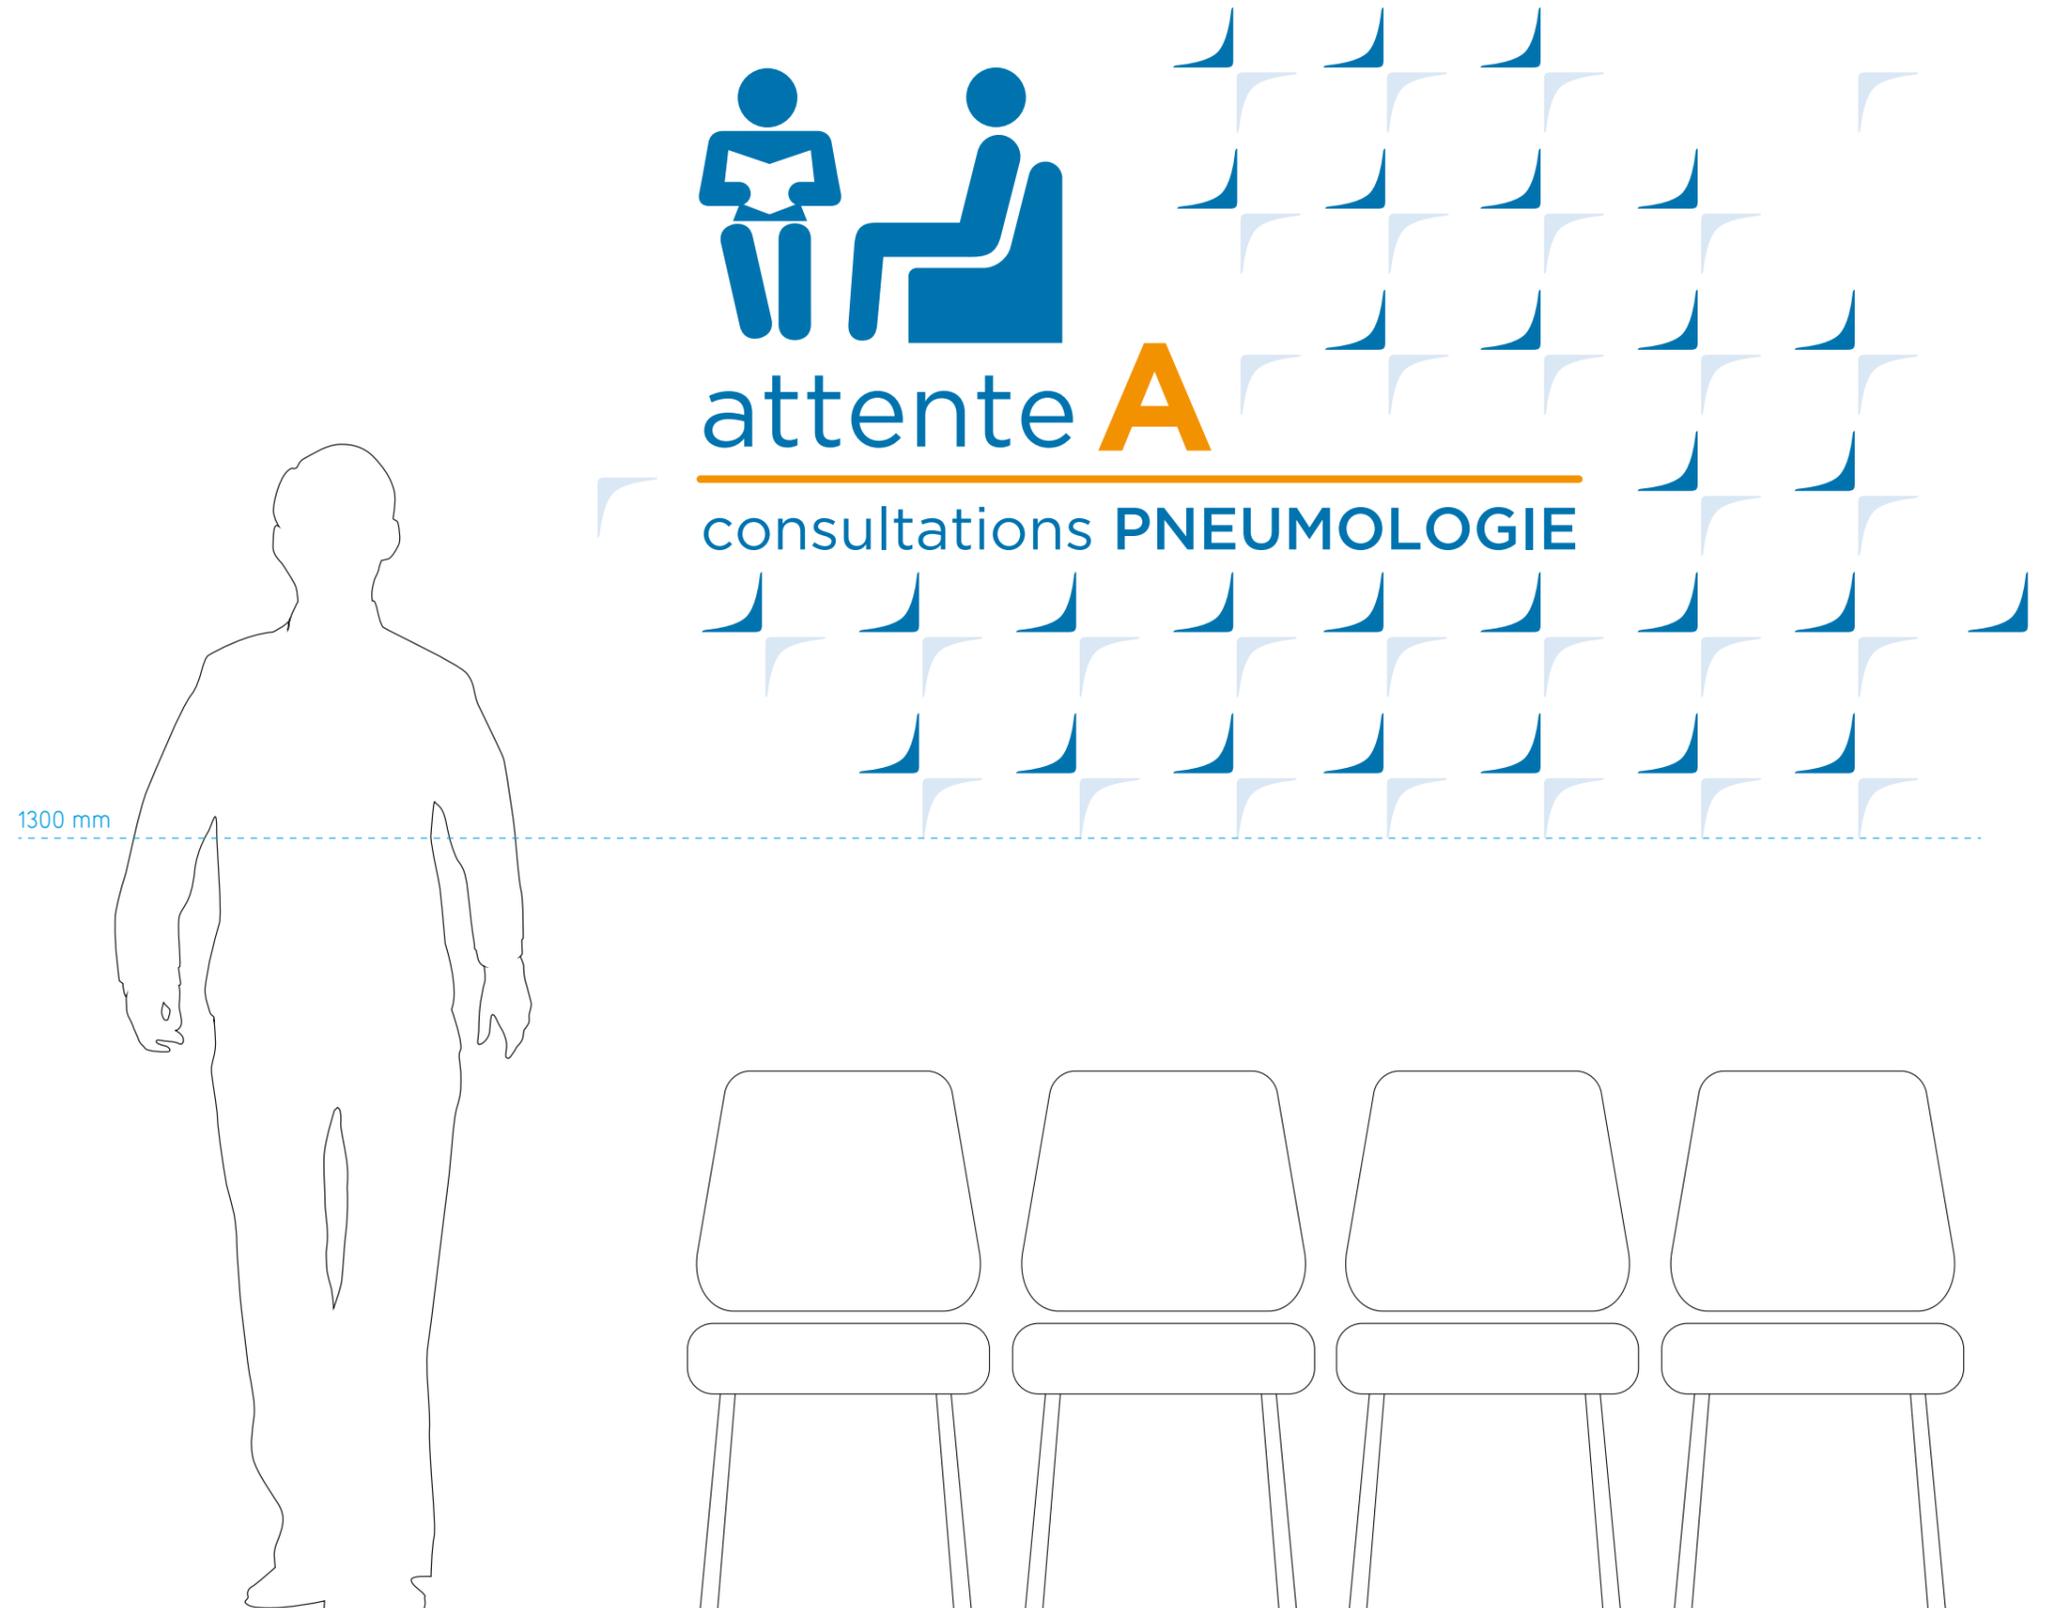

Décor mural - Répertoire général de bâtiment

Spécifications techniques :

MARQUAGE :

Film adhésif teinté masse semi-découpé haut de gamme mat garantie 5 à 7 ans.



Répertoire général de bâtiment

Spécifications techniques :

Matériaux :
Tôle Dibond qualité extérieure ép. 4 mm thermolaquées blanc satiné RAL 9010


Marquage :
impression HD de la face complète sur film adhésif teinté masse haut de gamme mat + plastification anti-UV.

Format (hors sol) :
900 x 1150 mm.

Fixation :
scellement mécanique mural



HCV-RG-répertoire général-900x1150-2

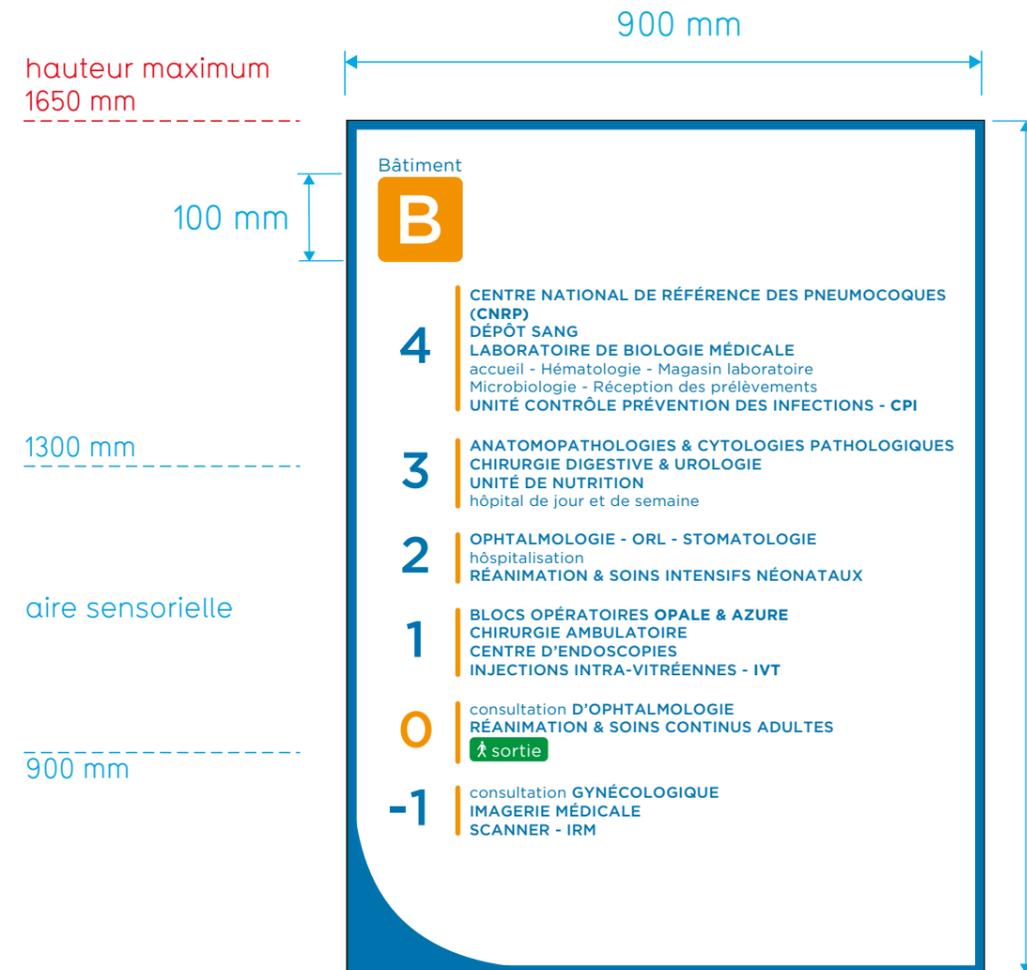

HCV-RG-répertoire général-900x1150-1

Emplacement

le plus visible possible en entrant dans le bâtiment.
Le cas idéal est face à la porte d'entrée.




Porte-documents A3 et A4

Répertoire de service



HCV-PDoc-répertoire services - A4


Délestage

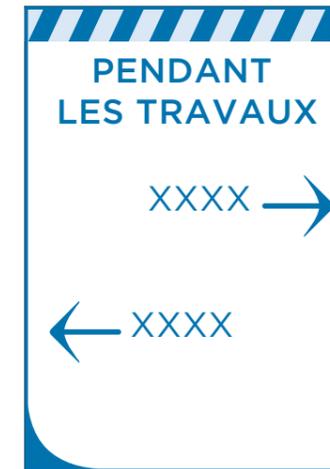

HCV-PDoc-délestages - A4 - 1



HCV-PDoc-délestages - A4 - 2

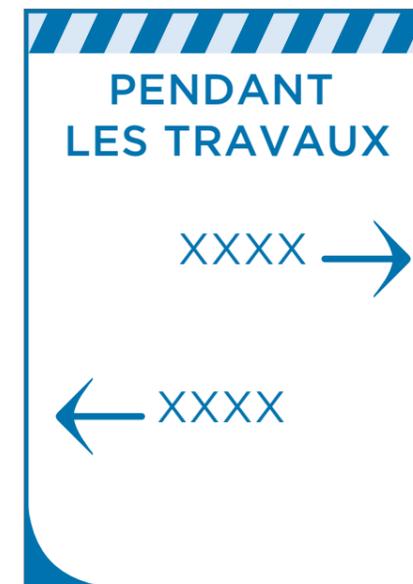

HCV-PDoc-délestages - A3 - 1



HCV-PDoc-délestages - A3 - 2

Porte-documents A3 et A4

Spécifications techniques :

Matériaux:

tôle aluminium 20/10^e, pliée
finition thermolaquée blanc mat
PMMA coulé cristal épaisseur 8mm amovible
permettant le remplacement de la feuille A3 par
les utilisateurs

Contenu A3:

informations imprimées sur film polyester
thermostabilisé.

Fixation :



fixation mécanique invisible

Format :


format intérieur A3

Les dimensions sont fournies à titre indicatif. Le titulaire est responsable de la prise de côtes définitives

exemples de contenus

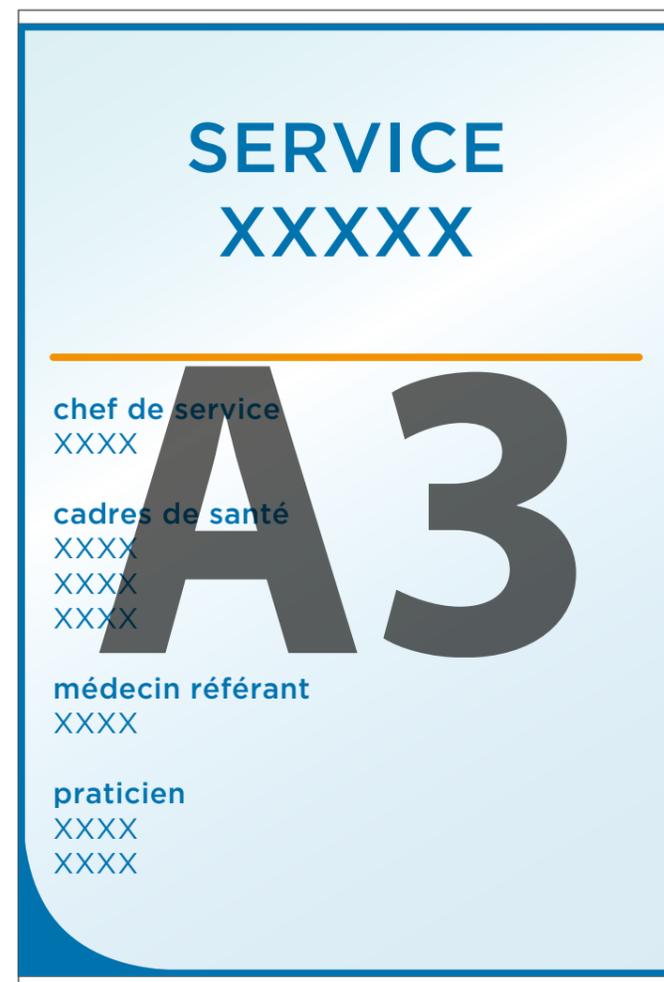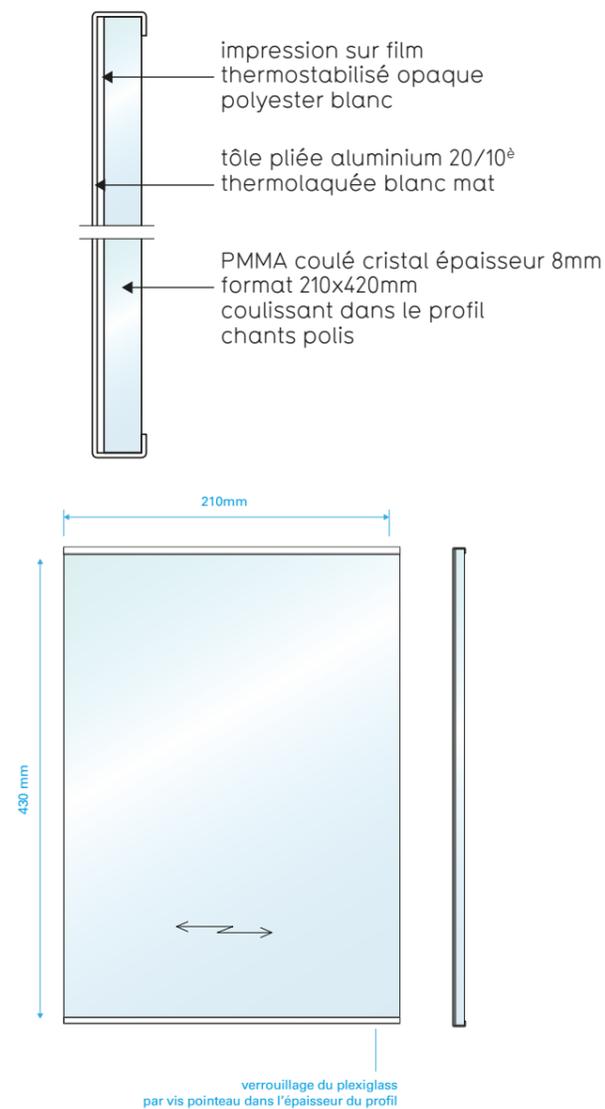

HCV-PDoc-répertoire services - A3

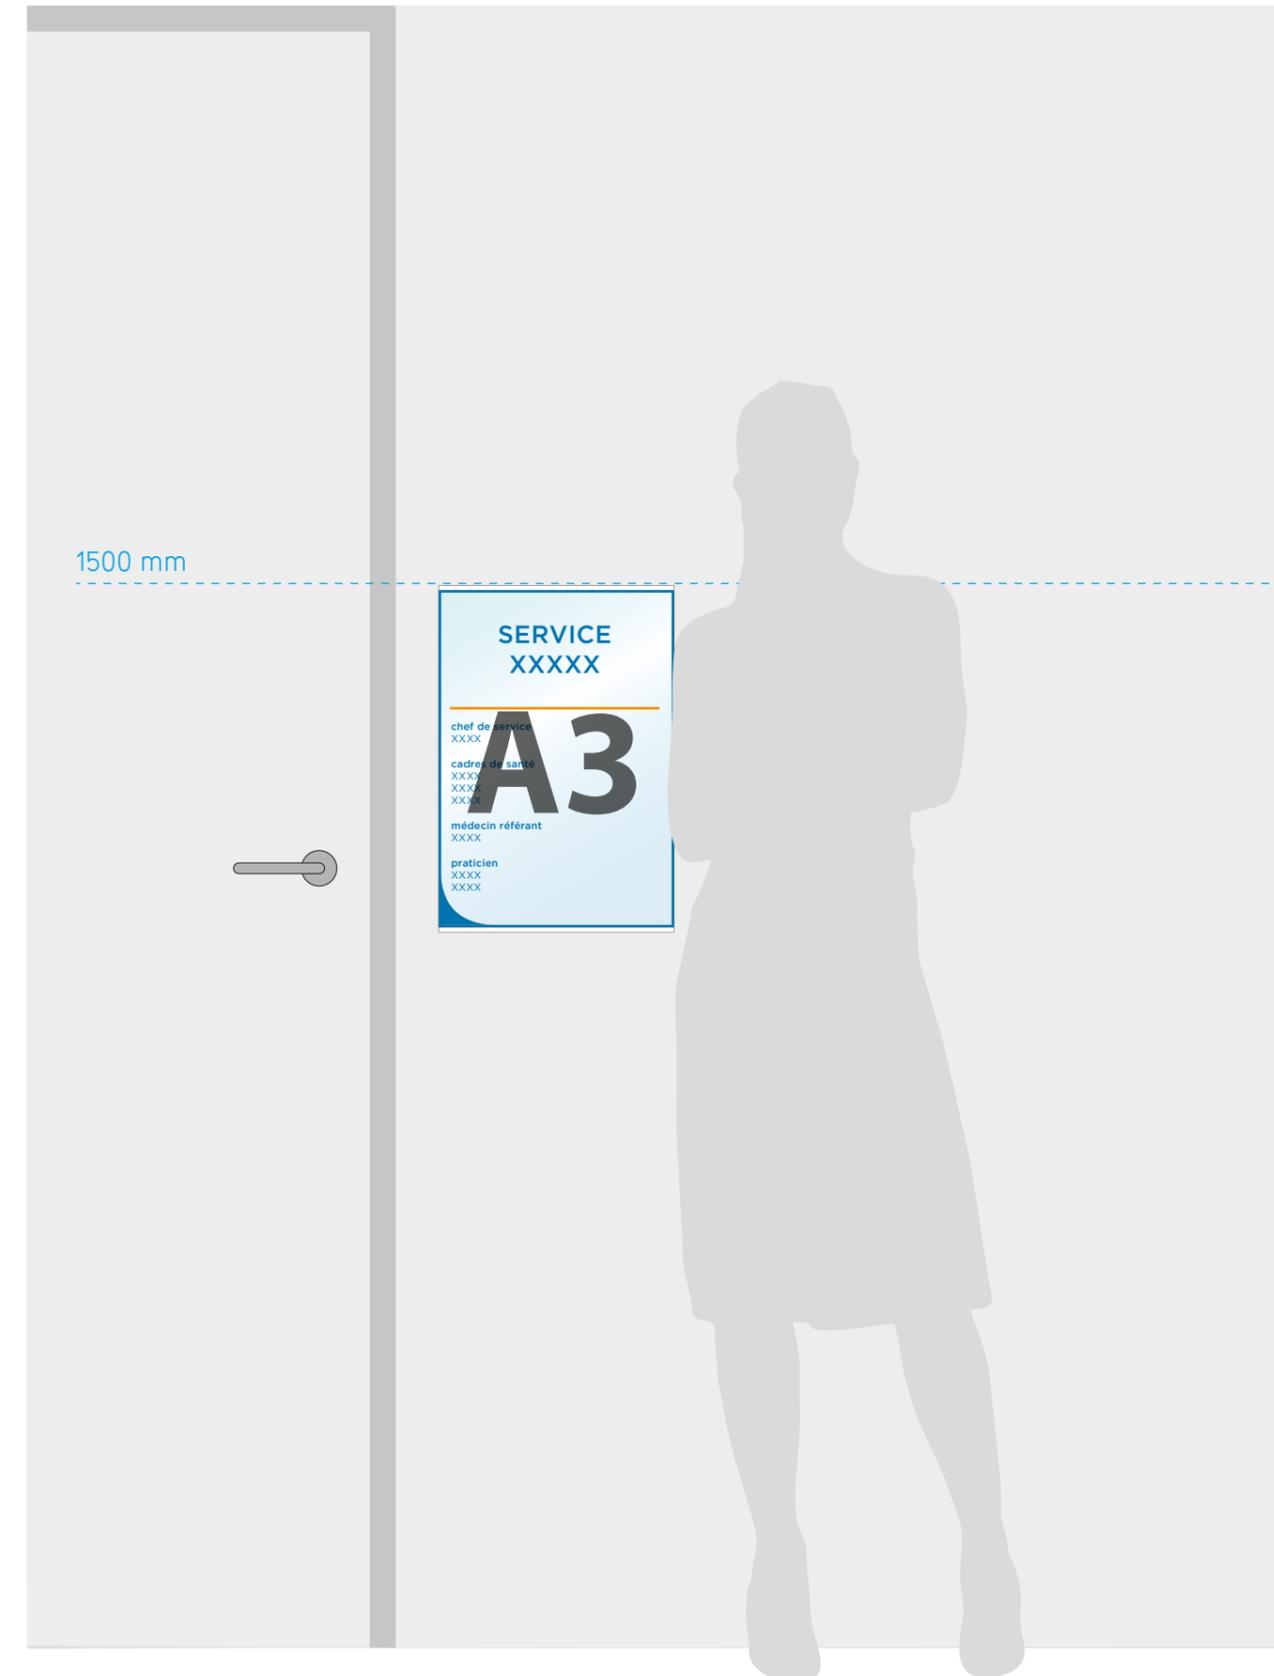

Plaque de praticien A5 et A4

exemples de contenus




HCV-PDoc-plaque de praticien - A5 - 1



HCV-PDoc-plaque de praticien - A4 - 1



HCV-PDoc-plaque de praticien - A4 - 2

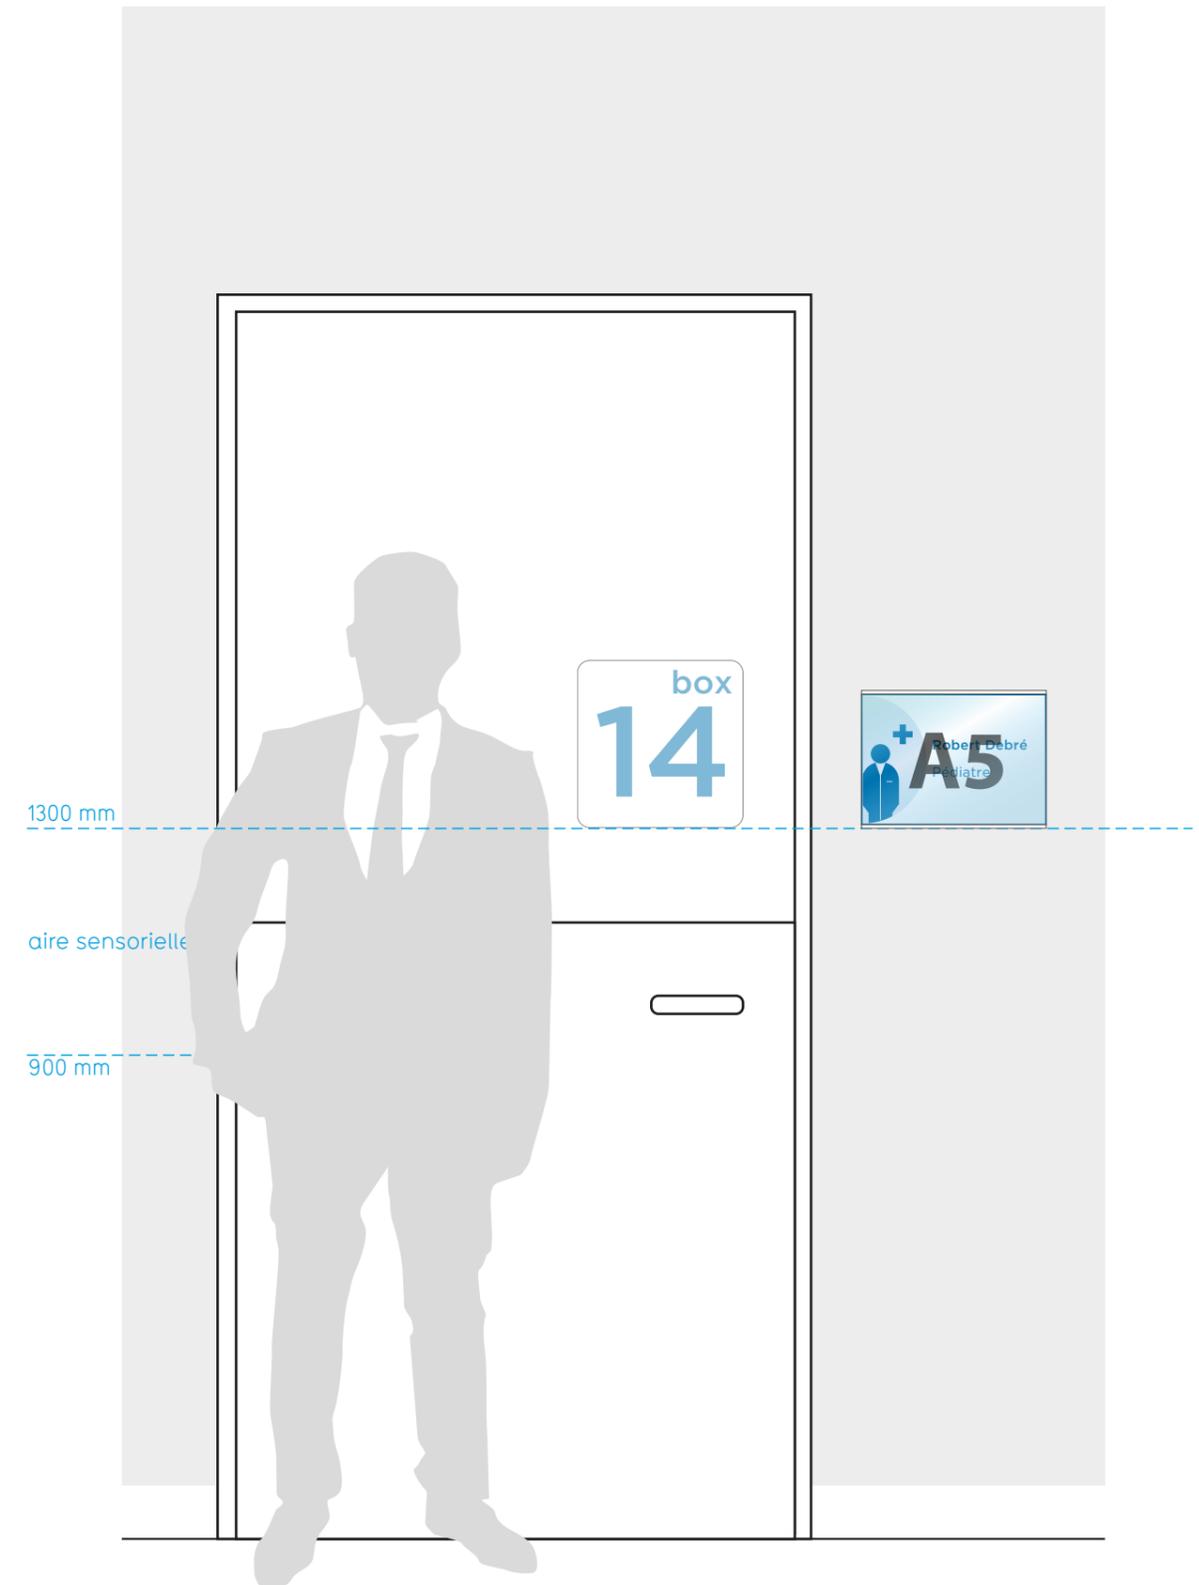

Plaque de praticien A5 et A4

Spécifications techniques :

Matériaux :

tôle aluminium 20/10^e, pliée
finition thermolaquée blanc mat
PMMA coulé cristal épaisseur 8mm amovible
permettant le remplacement de la feuille A5 par
les utilisateurs

Contenu A5 :

informations imprimées sur film polyester
thermostabilisé.



Fixation :

fixation mécanique invisible


Format :

format intérieur A5


Les dimensions sont fournies à titre indicatif. Le titulaire est responsable de la prise de cotes définitives

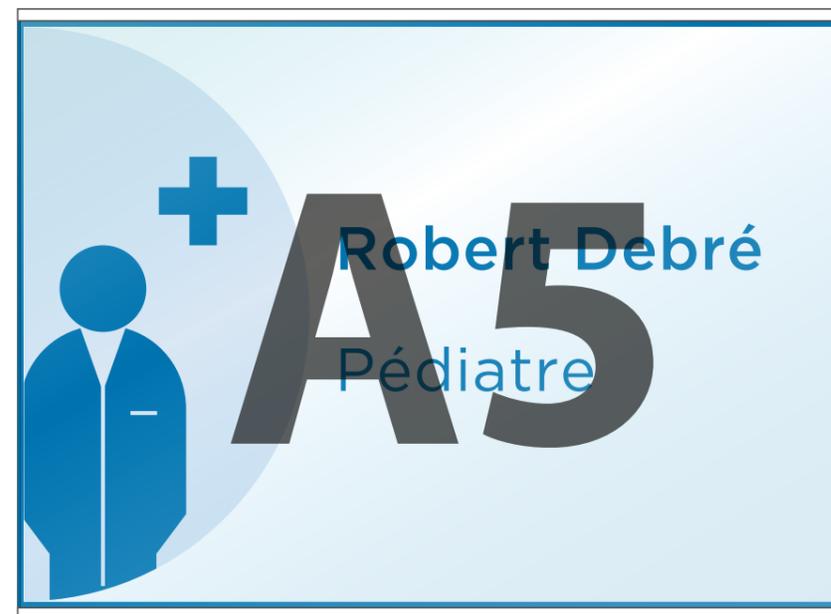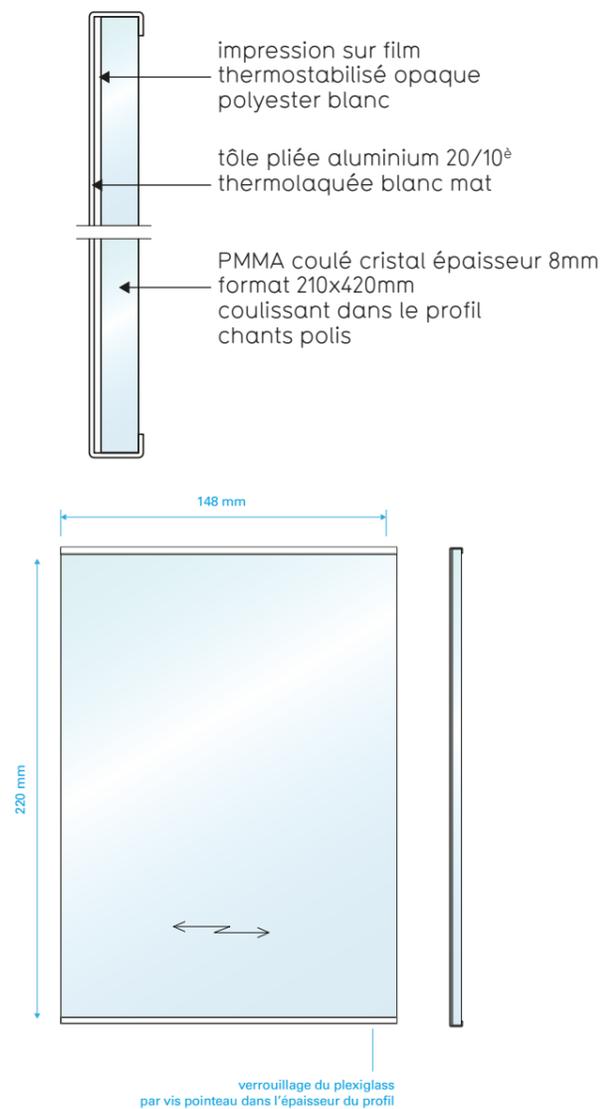


HCV-PDoc-plaque de praticien - A5 - 2

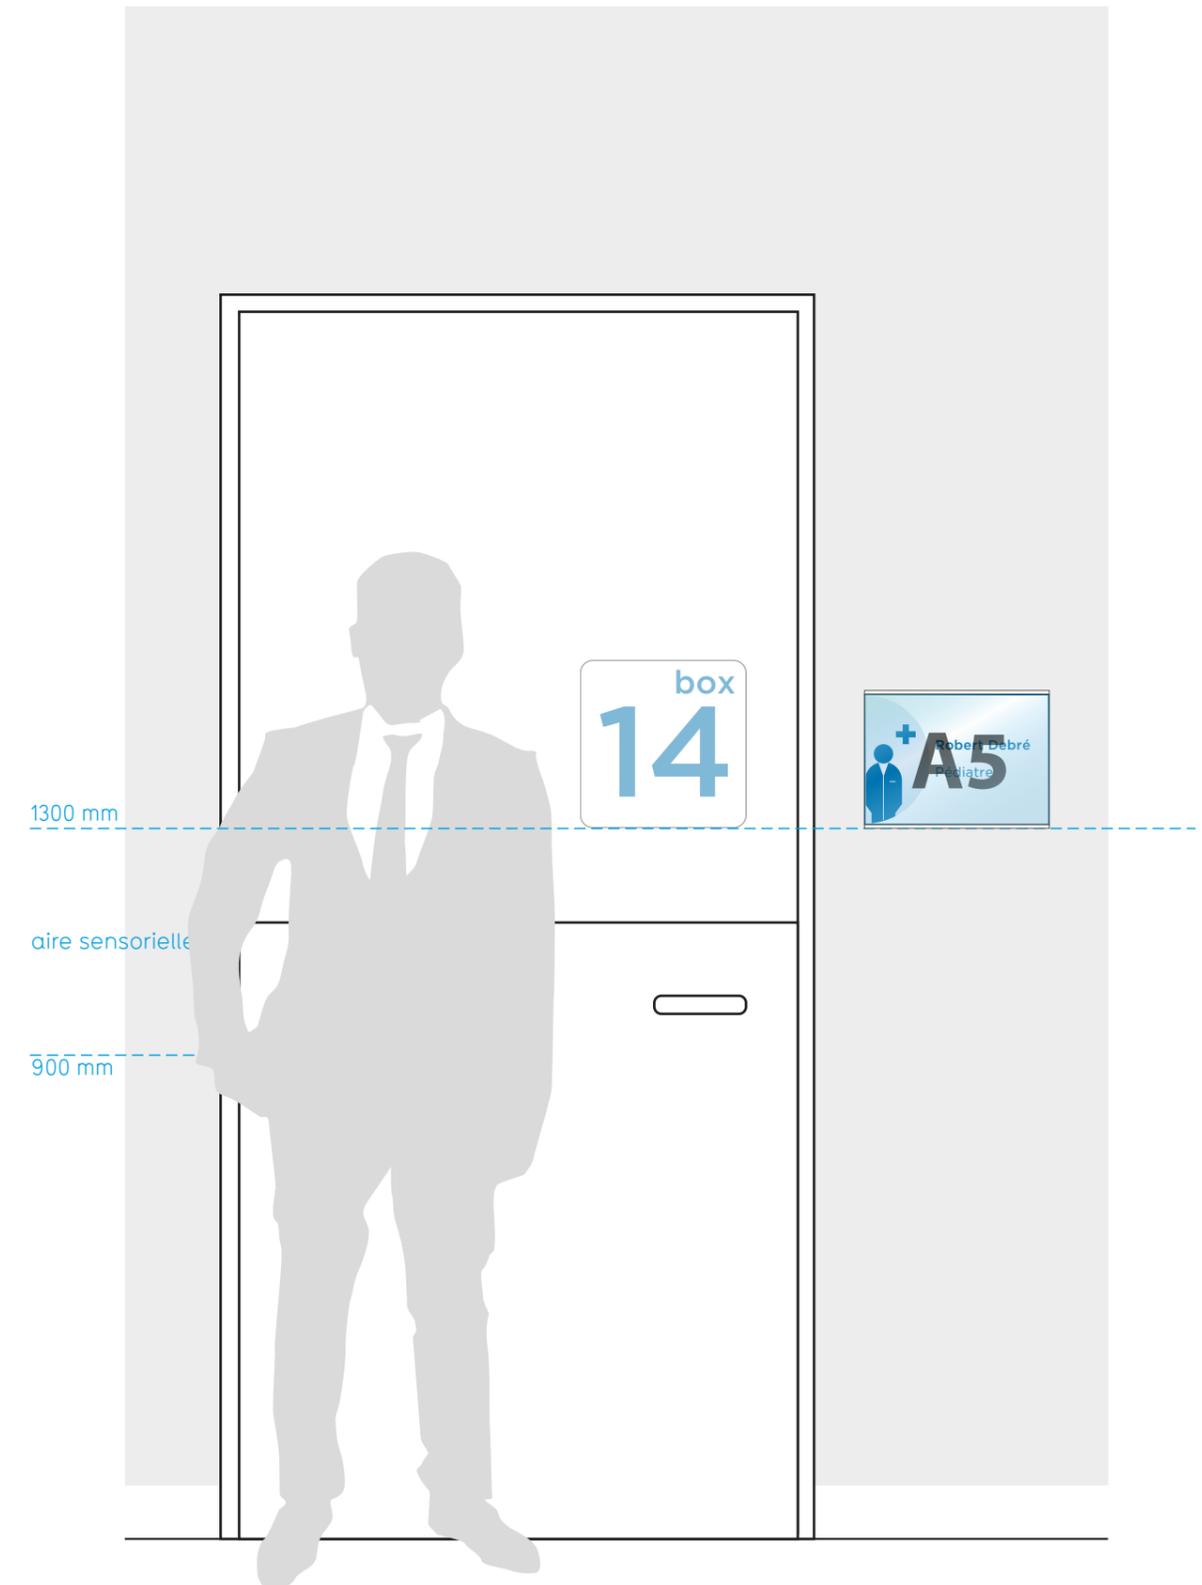

Décor mural - Répertoire général de bâtiment

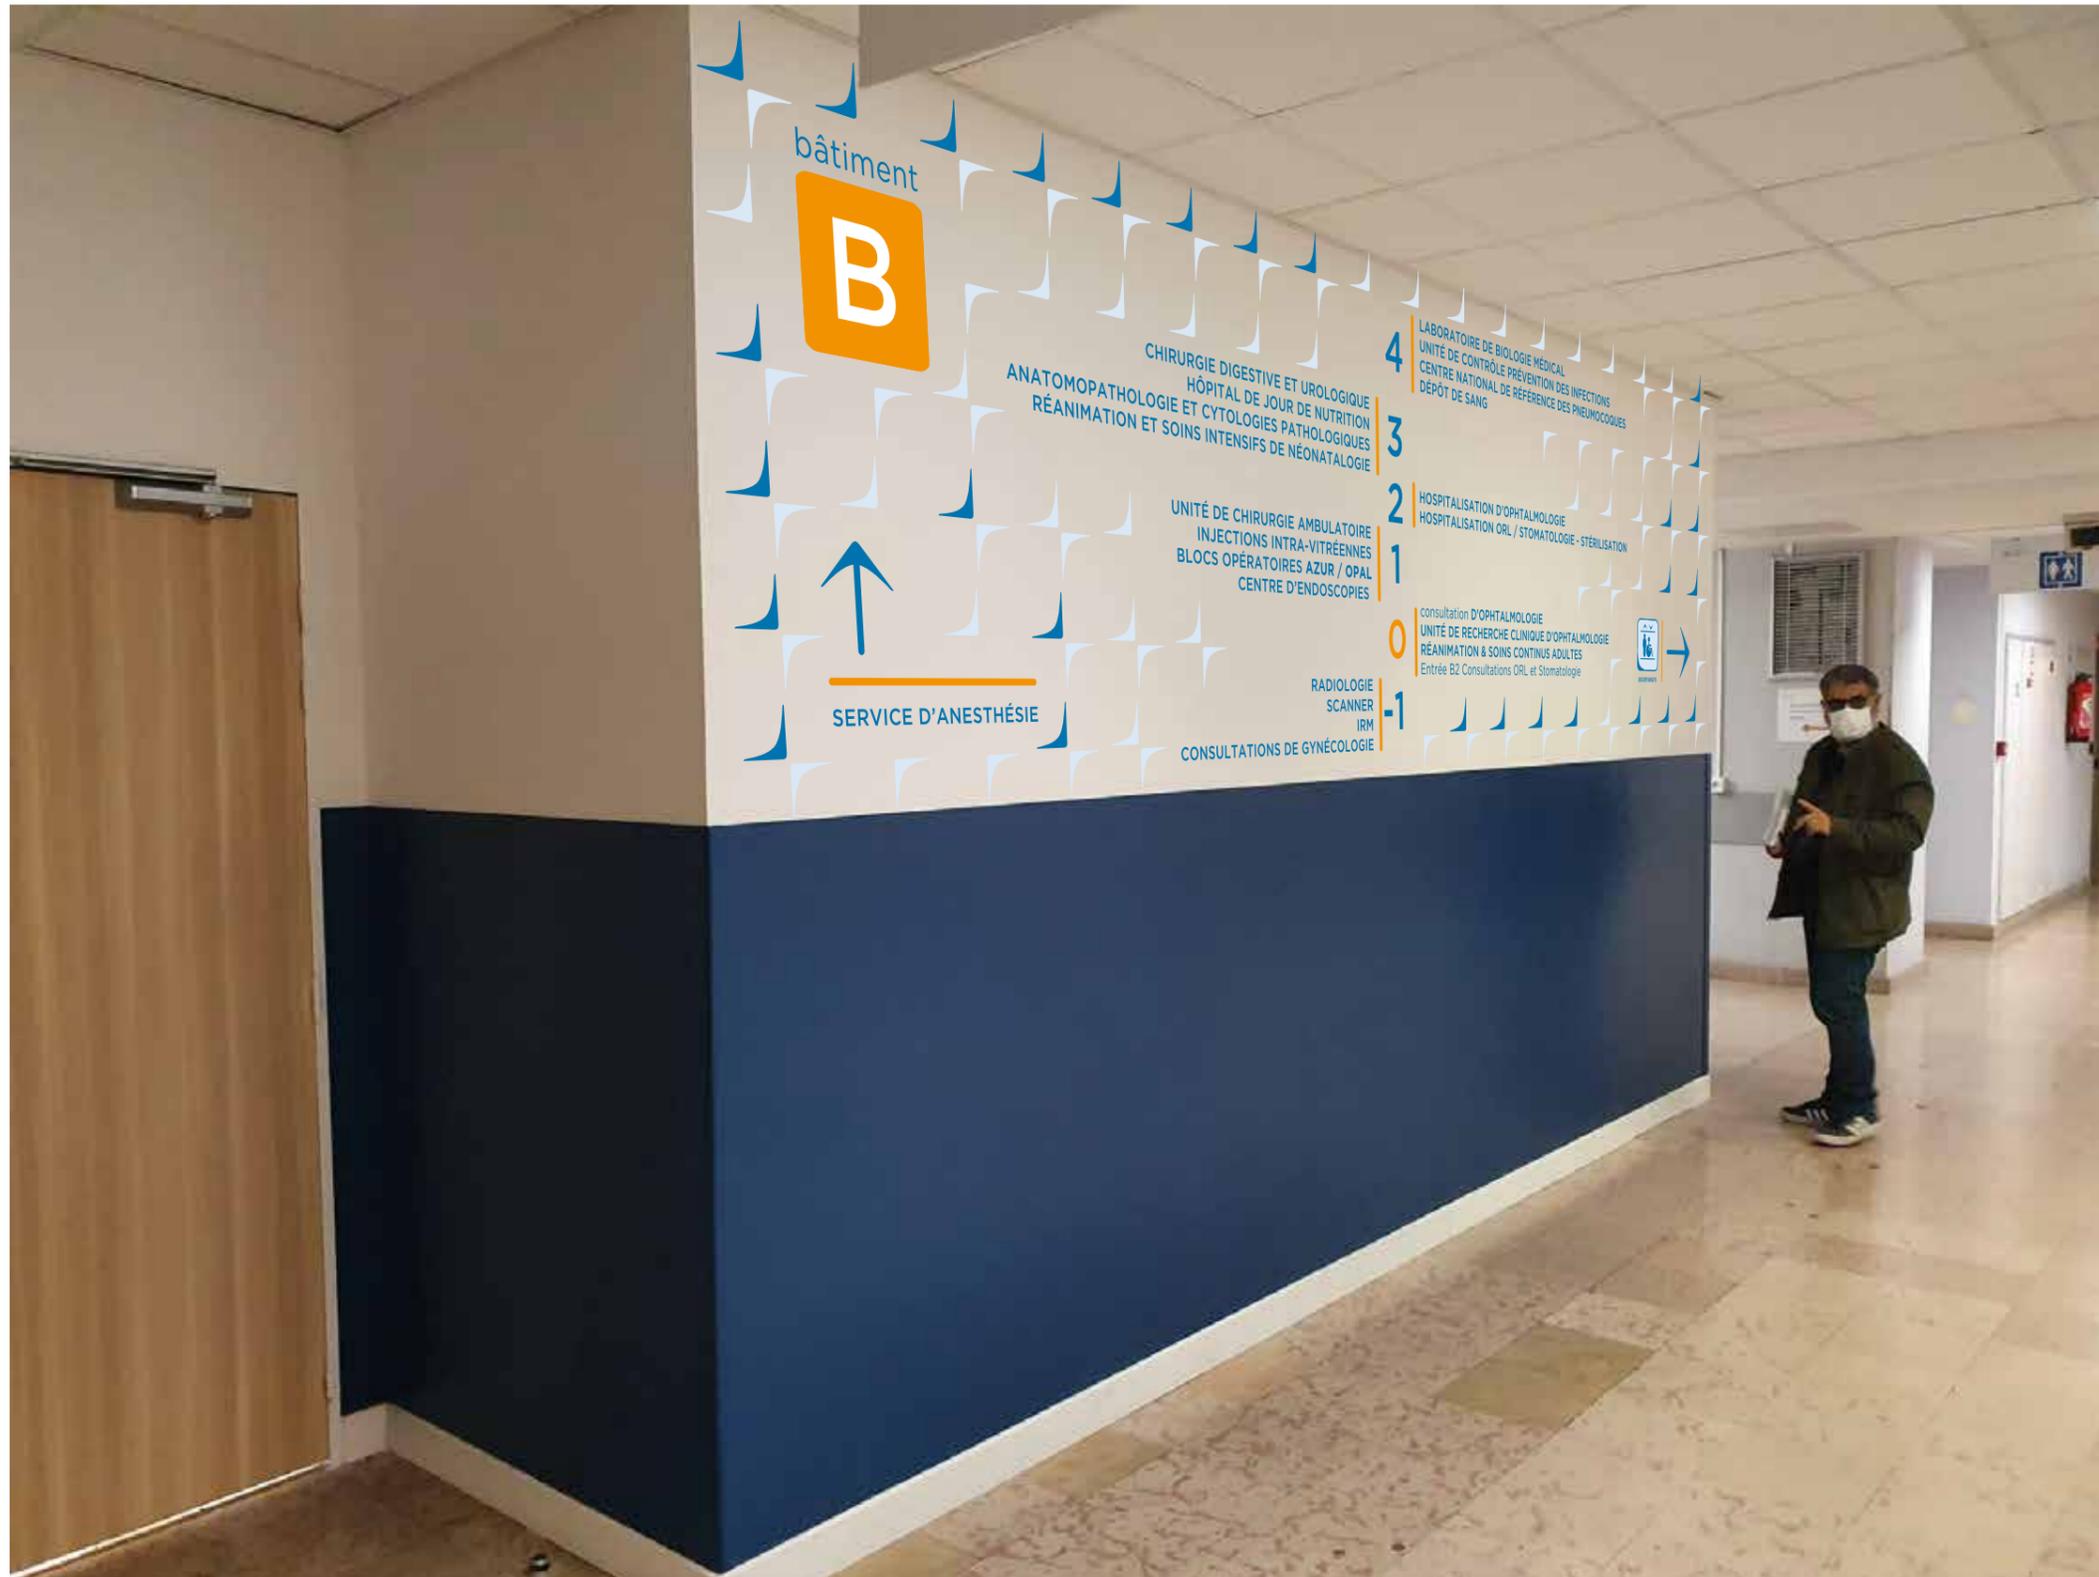

Autres couleurs de mur : compenser le vieillissement des peintures

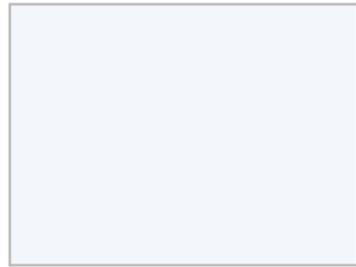

C15 M4 J0 N3



C13 M13 J24 N0

